




PIANO REGOLATORE GENERALE COMUNALE

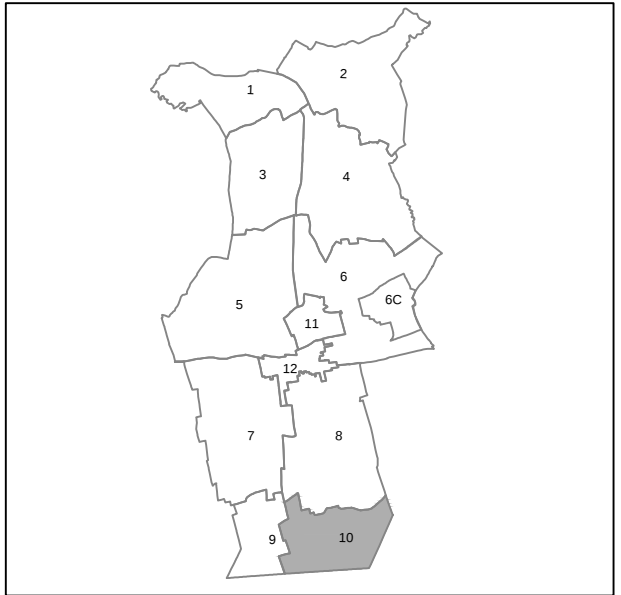

DATA:

ELABORATO:

P3.10

PLANIMETRIA DI PROGETTO
DEL P.R.G.C.
(scala 1: 2000)

VARIANTE GENERALE n. 21
Redatta ai sensi dell'art. 63, 1° comma, della L.R. n. 5/2007

STUDIO TECNICO: Ocera ing. Roberto - Viale Trieste n. 5 - 34072 Gradisca d'Isonzo (GO) - tel. 0481 960880

ZONE OMOGENEE

E/5 (ambiti di preminente interesse agricolo)

E/6 (ambiti di interesse agricolo)

FASCIA DI RISPETTO STRADALE

PERIMETRO COMUNALE

METANODOTTO

STRADA DI PROGETTO

PERIMETRO AMBITO INTERESSATO DA ASSERVIMENTI PER LE OPERE DI
COMPLETAMENTO DELLA TRASFORMAZIONE IRRIGUA DA SCORRIMENTO A PIOGGIA

AREA DESTINATA ALLO SVILUPPO DELLE AGROENERGIE

