




PIANO REGOLATORE GENERALE COMUNALE

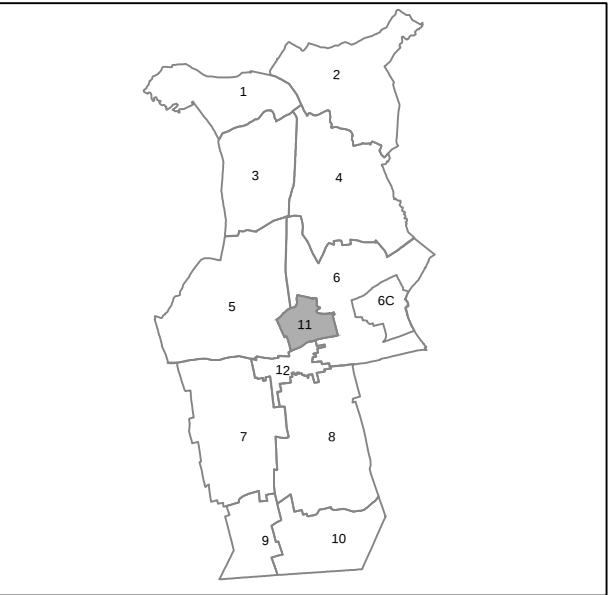

DATA:

ELABORATO:

P3.11

PLANIMETRIA DI PROGETTO
DEL P.R.G.C.
(scala 1: 1000)

VARIANTE GENERALE n. 21
Redatta ai sensi dell'art. 63, 1° comma, della L.R. n. 5/2007

STUDIO TECNICO: Ocera ing. Roberto - Viale Trieste n. 5 - 34072 Gradisca d'Isonzo (GO) - tel. 0481 960880

ZONE OMOGENEE

- B/1 (residenziale saturata)
- B/2 (residenziale di completamento ad alto indice)
- B/3 (residenziale di completamento a medio indice)
- E/4 (ambiti di interesse agricolo-paesaggistico)
- E/6 (ambiti di interesse agricolo)
- Vp (verde privato)
- Zona: S

SERVIZI ED ATTREZZATURE DI USO COLLETTIVO

- S1/c Parcheggio (stanziale) e di relazione a servizio di attrezzature e servizi di uso collettivo
- S2/a Edifici per il culto
- S2/b Edifici per uffici amministrativi (municipio, ecc.)
- S2/c Biblioteca pubblica
- S2/d Ufficio postale
- S3/a Asilo nido
- S3/b Scuola materna
- S3/c Scuola elementare
- S4/a Ambulatorio medico
- S5/a Nucleo elementare di verde

FASCIA DI RISPETTO STRADALE

STRADA ESISTENTE

