

X = +600

X = +600

Y = +800

VALLISELLA  
Allegato al F. 5 e 6

OLIVERS

Allegato al F. 5-6-7-8

PROVINCIA DI GORIZIA

Comune di Mossa

Foglio N12

Scala di 1:1000

X = +100

X = +100

Y = +800

Y = +100


REGIONE AUTONOMA FRIULI VENEZIA GIULIA

PROVINCIA DI GORIZIA

COMUNE DI MOSSA



PIANO REGOLATORE GENERALE COMUNALE

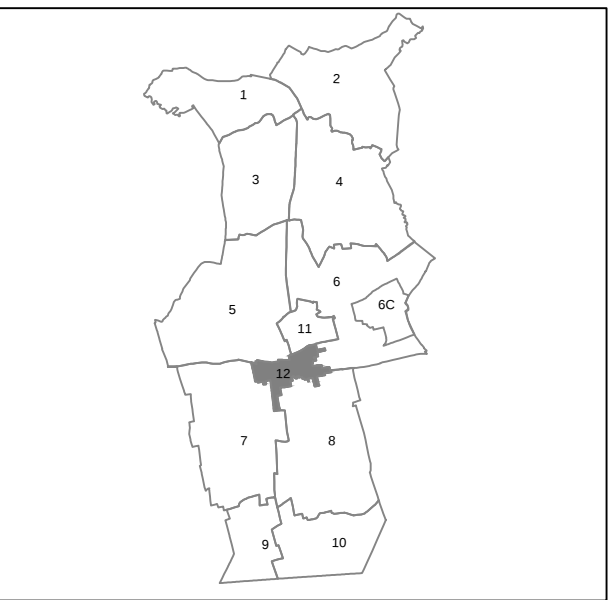

DATA:

ELABORATO:

P3.12

PLANIMETRIA DI PROGETTO  
DEL P.R.G.C.  
(scala 1: 1000)

VARIANTE GENERALE n. 21  
Redatta ai sensi dell'art. 63, 1° comma, della L.R. n. 5/2007

STUDIO TECNICO: Ocera ing. Roberto - Viale Trieste n. 5 - 34072 Gradisca d'Isonzo (GO) - tel. 0481 960880

ZONE OMOGENEE

- B/1 (residenziale saturata)
- B/2 (residenziale di completamento ad alto indice)
- B/3 (residenziale di completamento a medio indice)
- C (residenziale di espansione)
- E/6 (ambiti di interesse agricolo)
- Vp (verde privato)
- P (zona ferroviaria)
- Zona: S  
SERVIZI ED ATTREZZATURE DI USO COLLETTIVO
- S1/a: Parcheggi di relazione
- S1/b: Parcheggi di interscambio
- S5/a: Nucleo elementare di verde
- S5/b: Verde di quartiere
- S6/e: Cabine elettriche

FASCIA DI RISPETTO STRADALE

FASCIA DI RISPETTO FERROVIARIA

SOTTOPASSO PEDONALE ESISTENTE

STRADA ESISTENTE

SOTTOPASSO CARRAIO ESISTENTE

STRADA DI PROGETTO

Agg.: 25.01.2019

Rev. 21.00

Sistema Informativo Territoriale:



Studio Tecnico - Geom. GIORGIO BERTOLI  
Via Lorenzini, 16 - 34072 GRADISCA D'ISONZO (GO)  
Tel.: 0481 969924 e-mail: aed@stest.it