




PIANO REGOLATORE GENERALE COMUNALE

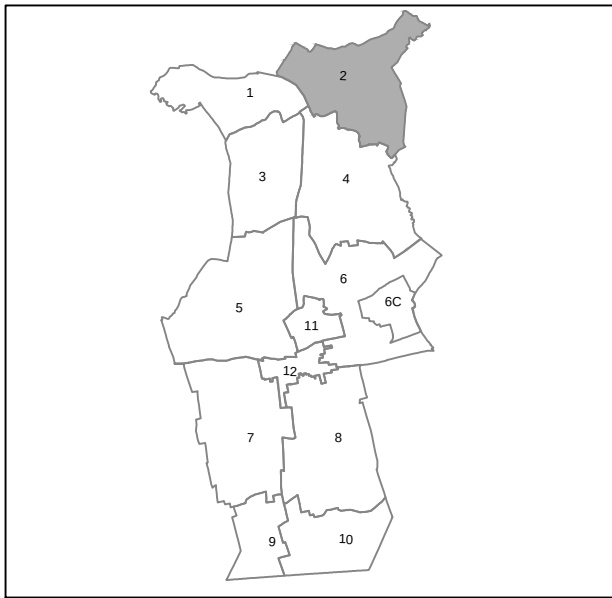

DATA:

ELABORATO:

P3.2

PLANIMETRIA DI PROGETTO  
DEL P.R.G.C.  
(scala 1: 2000)

VARIANTE GENERALE n. 21  
Redatta ai sensi dell'art. 63, 1° comma, della L.R. n. 5/2007

STUDIO TECNICO: Ocera ing. Roberto - Viale Trieste n. 5 - 34072 GRADISCA D'ISONZO (GO) - tel. 0481 960880

ZONE OMOGENEE

- B/1a (residenziale saturata di pregio ambientale)
- E/2 (ambiti boschivi)
- E/5 (ambiti di preminente interesse agricolo)
- FASCIA DI RISPETTO STRADALE
- PERIMETRO COMUNALE
- STRADA ESISTENTE
- EDIFICIO DI PREGIO IN ZONA B/1a

