




PIANO REGOLATORE GENERALE COMUNALE

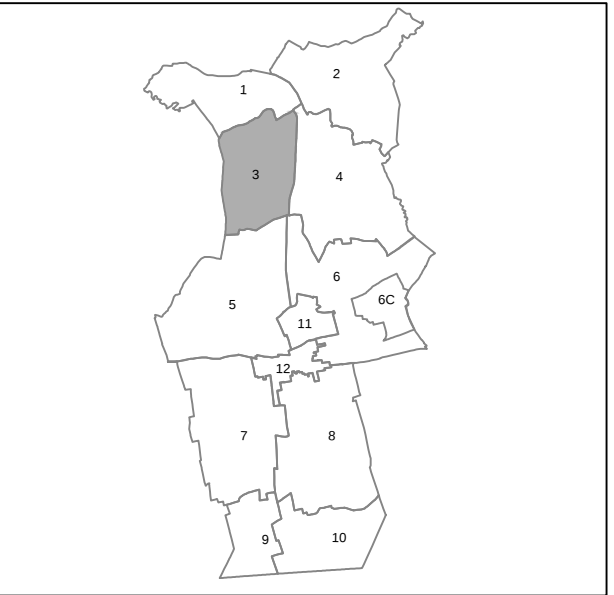

DATA:

ELABORATO:

P33

PLANIMETRIA DI PROGETTO
DEL P.R.G.C.
(scala 1: 2000)

VARIANTE GENERALE n. 21
Redatta ai sensi dell'art. 63, 1° comma, della L.R. n. 5/2007

STUDIO TECNICO: Ocera ing. Roberto - Viale Trieste n. 5 - 34072 Gradisca d'Isonzo (GO) - tel. 0481 960880

ZONE OMOGENEE

E/2 (ambiti boschivi)

E/4 (ambiti di interesse agricolo-paesaggistico)

E/5 (ambiti di preminente interesse agricolo)

G/4 (turistiche)

Zona: S
SERVIZI ED ATTREZZATURE DI USO COLLETTIVO
S4/b Servizio sanitario speciale

FASCIA DI RISPETTO STRADALE

PERIMETRO COMUNALE

STRADA ESISTENTE

VIABILITA' CICLABILE ESISTENTE

PERIMETRO RESIDENZE CIVILI IN ZONA AGRICOLA

