




PIANO REGOLATORE GENERALE COMUNALE

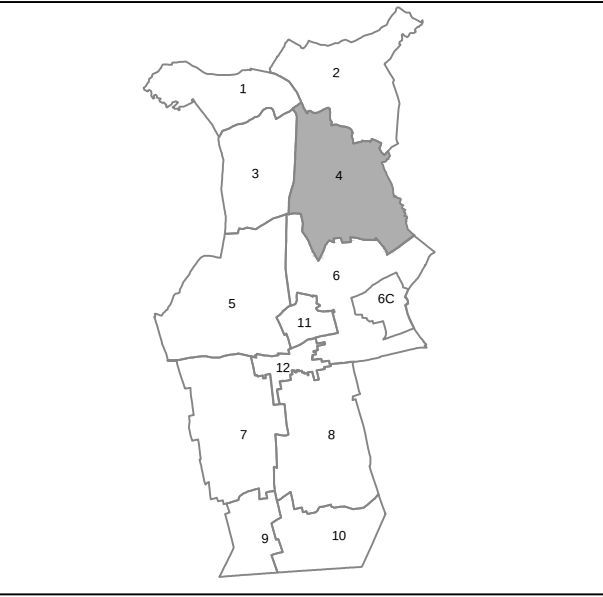

DATA:

ELABORATO:

P3.4

PLANIMETRIA DI PROGETTO
DEL P.R.G.C.
(scala 1: 2000)

VARIANTE GENERALE n. 21
Redatta ai sensi dell'art. 63, 1° comma, della L.R. n. 5/2007

STUDIO TECNICO: Ocera ing. Roberto - Viale Trieste n. 5 - 34072 Gradisca d'Isonzo (GO) - tel. 0481 960880

ZONE OMOGENEE

- B/1a (residenziale satira di pregio ambientale)
- B/4 (residenziale di completamento a basso indice)
- E/2 (ambiti boschivi)
- E/5 (ambiti di preminente interesse agricolo)
- G/4 (turistiche)
- Zona S
SERVIZI ED ATTREZZATURE DI USO COLLETTIVO
S1/b Parcheggi di interscambio
- FASCIA DI RISPETTO STRADALE
- PERIMETRO COMUNALE
- STRADA ESISTENTE
- PERIMETRO RESIDENZE CIVILI IN ZONA AGRICOLA
- PERIMETRO BACINO DI ESPANSIONE DI PIENA DEL TORRENTE BLANCHIS

