




PIANO REGOLATORE GENERALE COMUNALE

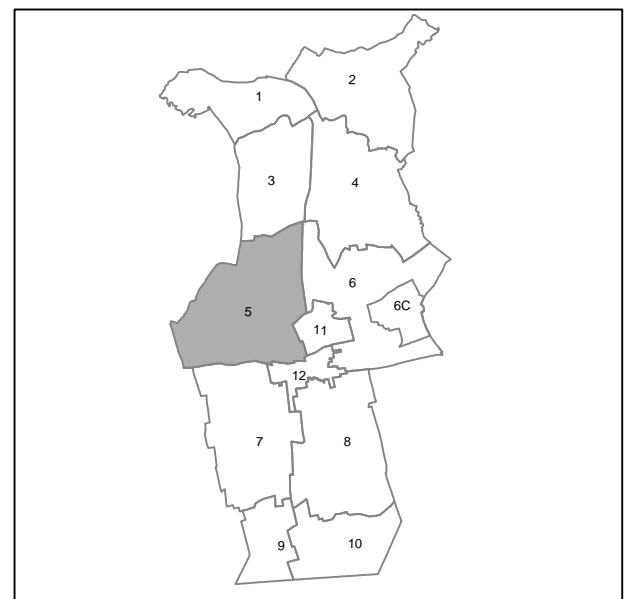

DATA:

ELABORATO:

P3.5

**PLANIMETRIA DI PROGETTO
DEL P.R.G.C.**
(scala 1: 2000)

VARIANTE GENERALE n. 21
Redatta ai sensi dell'art. 63, 1° comma, della L.R. n. 5/2007

STUDIO TECNICO: Ocea ing. Roberto - Viale Trieste n. 5 - 34072 Gradisca d'Isonzo (GO) - tel. 0481 96080

ZONE OMOGENEE

- B/1 (residenziale saturata)
- B/1a (residenziale saturata di pregio ambientale)
- B/3 (residenziale di completamento a medio indice)
- B/4 (residenziale di completamento a basso indice)
- C (residenziale di espansione)
- E/2 (ambiti boschivi)
- E/4 (ambiti di interesse agricolo-paesaggistico)
- E/5 (ambiti di preminente interesse agricolo)
- E/6 (ambiti di interesse agricolo)
- Vp (verde privato)
- P (zona ferroviaria)
- Zona S
SERVIZI ED ATTREZZATURE DI USO COLLETTIVO
- S1/a Parcheggi di relazione
- S5/a Serbatoio acquedotto
- FASCIA DI RISPETTO STRADALE
- FASCIA DI RISPETTO FERROVIARIA
- PERIMETRO COMUNALE
- SOTTOPASSO CARRAIO ESISTENTE
- STRADA ESISTENTE
- STRADA DI PROGETTO
- VIABILITA' CICLABILE ESISTENTE
- VIABILITA' CICLABILE DI PROGETTO
- ALBERO MONUMENTALE DELLA REGIONE F.V.G.
- EDIFICIO DI PREGIO IN ZONA B/1a
- PERIMETRO AMBITI INTERESSATI DAL VINCOLO PREORDINATO ALL'ESPROPRIO AI SENSI DEL D.P.R. 327/2001 - OPERA DI PUBBLICA UTILITA'



X = +1000

Y = +1000

X = +200

Y = +1000

PROVINCIA DI GORIZIA

Comune di Mossa

Foglio 7

Foglio 95

Foglio 7