




PIANO REGOLATORE GENERALE COMUNALE

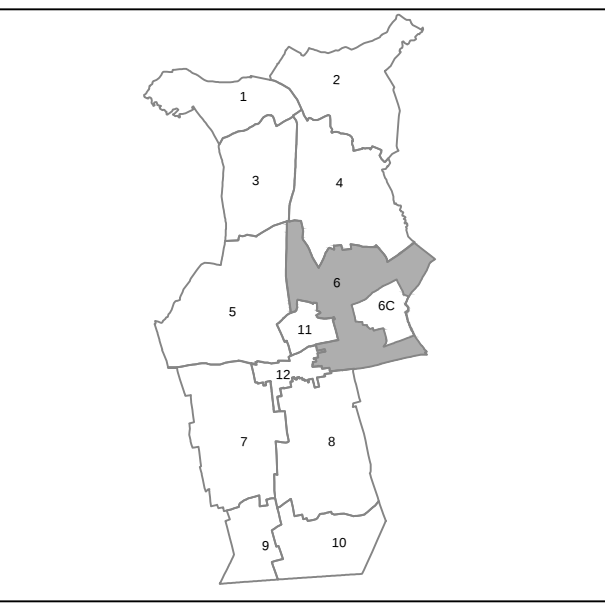

DATA:

ELABORATO:

P3.6

PLANIMETRIA DI PROGETTO
DEL P.R.G.C.
(scala 1: 2000)

VARIANTE GENERALE n. 21
Redatta ai sensi dell'art. 63, 1° comma, della L.R. n. 5/2007

STUDIO TECNICO: Ocera ing. Roberto - Viale Trieste n. 5 - 34072 Gradisca d'Isonzo (GO) - tel. 0481 960880

ZONE OMOGENEE

- B/1 (residenziale saturo)
- B/2 (residenziale di completamento ad alto indice)
- B/3 (residenziale di completamento a medio indice)
- B/4 (residenziale di completamento a basso indice)
- C (residenziale di espansione)
- E/4 (ambiti di interesse agricolo-paesaggistico)
- E/5 (ambiti di preminente interesse agricolo)
- E/6 (ambiti di interesse agricolo)
- Vp (verde privato)
- P (zona ferroviaria)
- Zona S
- SERVIZI ED ATTREZZATURE DI USO COLLETTIVO
- S1/a Parcheggio di relazione
- S1/b Parcheggio di relazione e di relazione a servizio di attrezzature e servizi di uso collettivo
- S2/a Sport e spettacoli all'aperto
- S2/b Sport e spettacoli all'aperto
- S3/a Magazzini
- S3/b Magazzini
- S4/a Cimitero
- S4/b Cimitero

- FASCIA DI RISPETTO STRADALE
- FASCIA DI RISPETTO CIMITERIALE
- PERIMETRO COMUNALE
- SOTTOPASSO CARRAIO ESISTENTE
- STRADA ESISTENTE
- FASCIA DI RISPETTO FERROVIARIA
- VIABILITA' CICLABILE ESISTENTE