


COMUNE DI MOSSA



PIANO REGOLATORE GENERALE COMUNALE

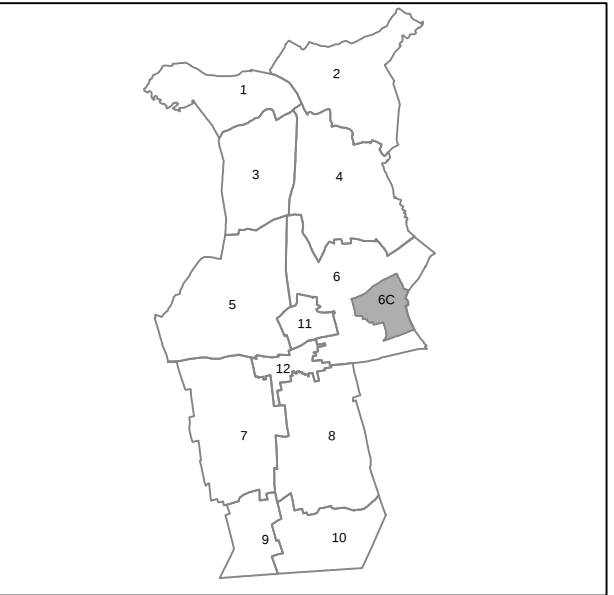

DATA:

ELABORATO:

P36C

PLANIMETRIA DI PROGETTO
DEL P.R.G.C.
(scala 1: 1000)

VARIANTE GENERALE n. 21
Redatta ai sensi dell'art. 63, 1° comma, della L.R. n. 5/2007

STUDIO TECNICO: Ocera ing. Roberto - Viale Trieste n. 5 - 34072 Gradisca d'Isonzo (GO) - tel. 0481 960880

ZONE OMOGENEE

- B/1 (residenziale saturata)
- B/3 (residenziale di completamento a medio indice)
- E/6 (ambiti di interesse agricolo)
- Zona: S
SERVIZI ED ATTREZZATURE DI USO COLLETTIVO
SS/a. Nucleo elementare di verde

FASCIA DI RISPETTO STRADALE

- STRADA ESISTENTE
- STRADA DI PROGETTO
- PERIMETRO RESIDENZE CIVILI IN ZONA AGRICOLA

Agg.: 25.01.2019

Rev. 21.00

Sistema Informativo Territoriale:



Studio Tecnico - Geom. GIORGIO BERTOLI
Via Lorenzoni, 16 - 34072 GRADISCA D'ISONZO (GO)
Tel.: 0481 969924 e-mail: aed@stest.it