




PIANO REGOLATORE GENERALE COMUNALE

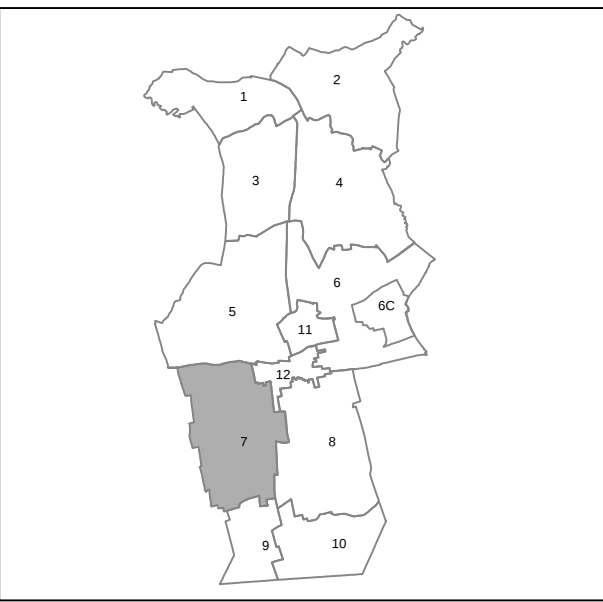

DATA:

ELABORATO:

P3.7

PLANIMETRIA DI PROGETTO
DEL P.R.G.C.
(scala 1: 2000)

VARIANTE GENERALE n. 21
Redatta ai sensi dell'art. 63, 1° comma, della L.R. n. 5/2007

STUDIO TECNICO: Ocera ing. Roberto - Viale Trieste n. 5 - 34072 Gradisca d'Isonzo (GO) - tel. 0481 960880

ZONE OMOGENEE

B/3 (residenziale di completamento a medio indice)

E/6 (ambiti di interesse agricolo)

Zona S
SERVIZI ED ATTREZZATURE DI USO COLLETTIVO

S1/a: Parcheggi di relazione

S5/c: Sport e spettacoli all'aperto

S6/b: Impianto di smaltimento acque meteoriche

S6/c: Impianto consorzio irriguo

FASCIA DI RISPETTO STRADALE

PERIMETRO COMUNALE

STRADA ESISTENTE

STRADA DI PROGETTO

VIABILITA' CICLABILE DI PROGETTO

PERIMETRO AMBITO INTERESSATO DA ASSERVIMENTI PER LE OPERE DI
COMPLETAMENTO DELLA TRASFORMAZIONE IRRIGUA DA SCORRIMENTO A PIOGGIA

PERIMETRO RESIDENZE CIVILI IN ZONA AGRICOLA

