
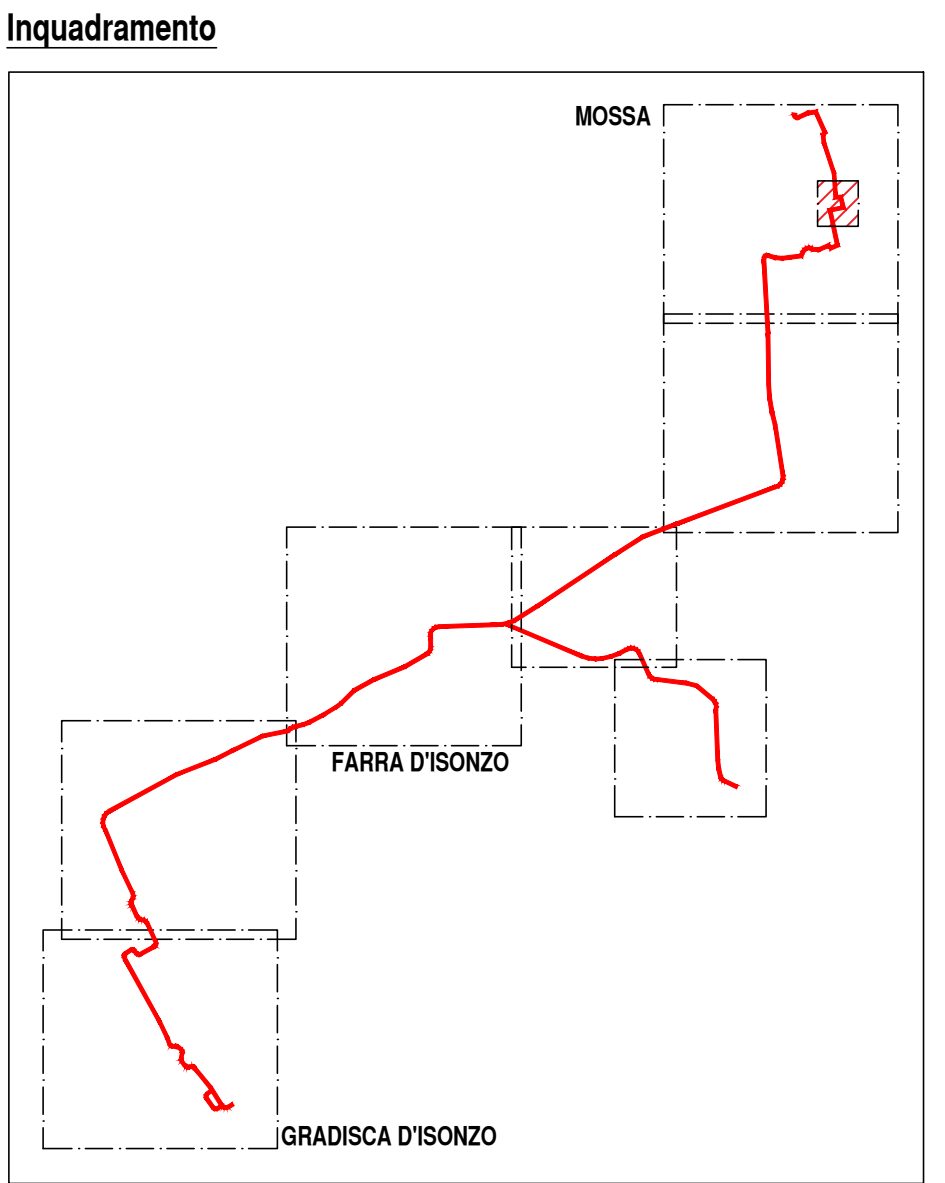
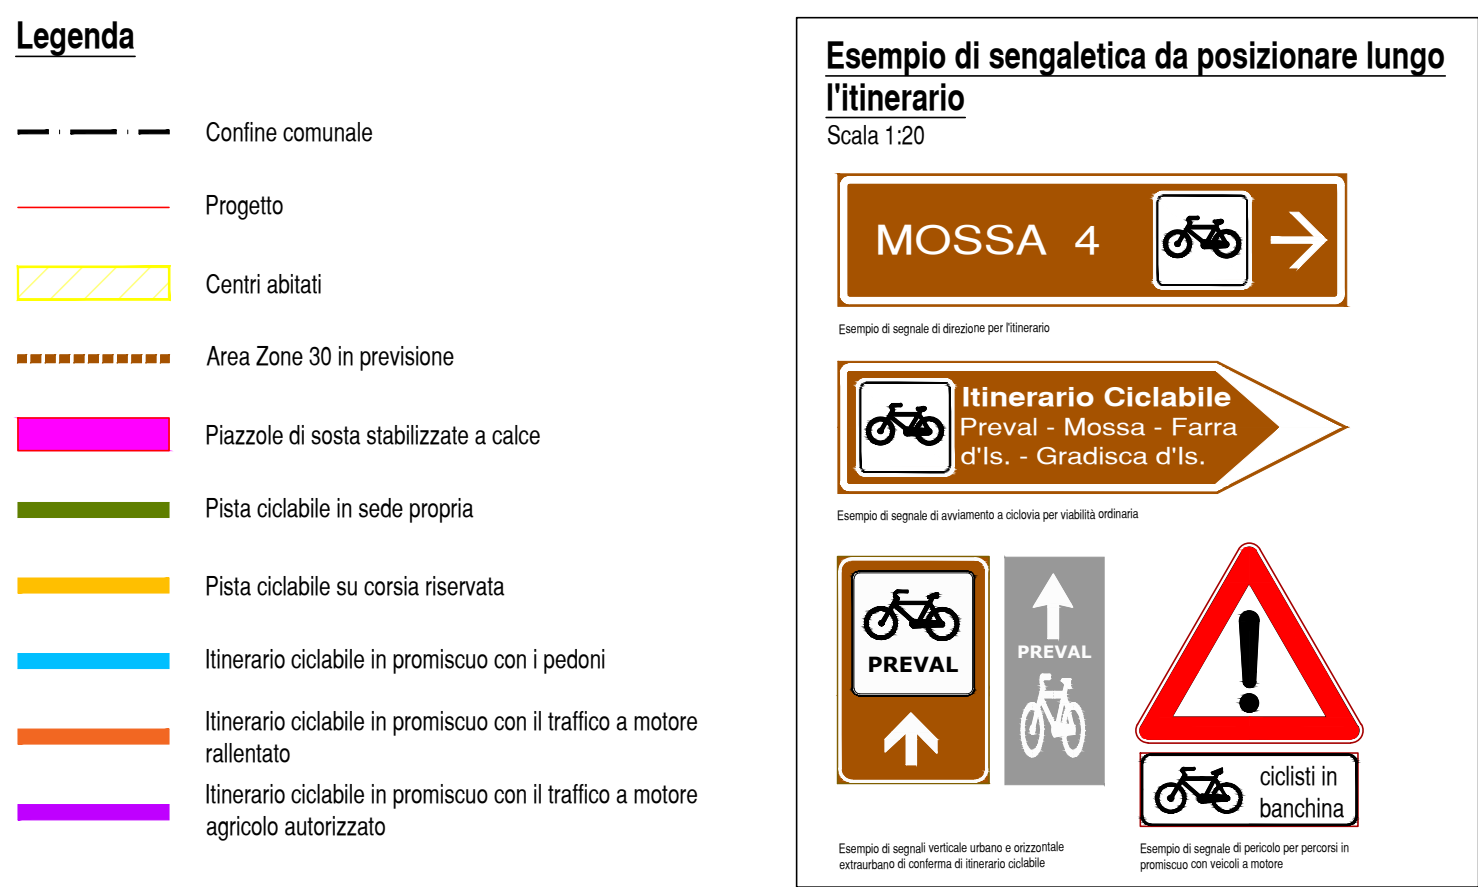
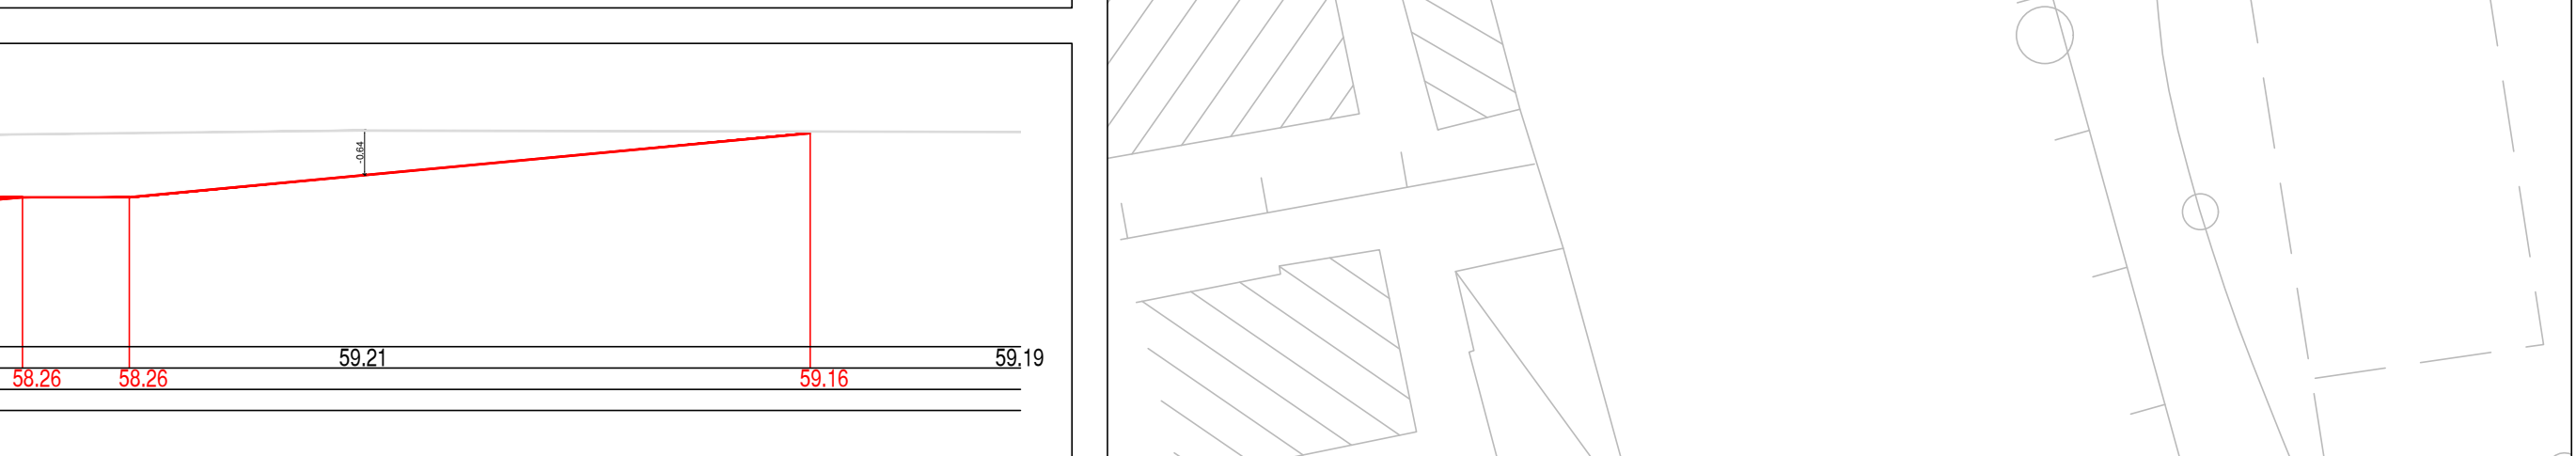


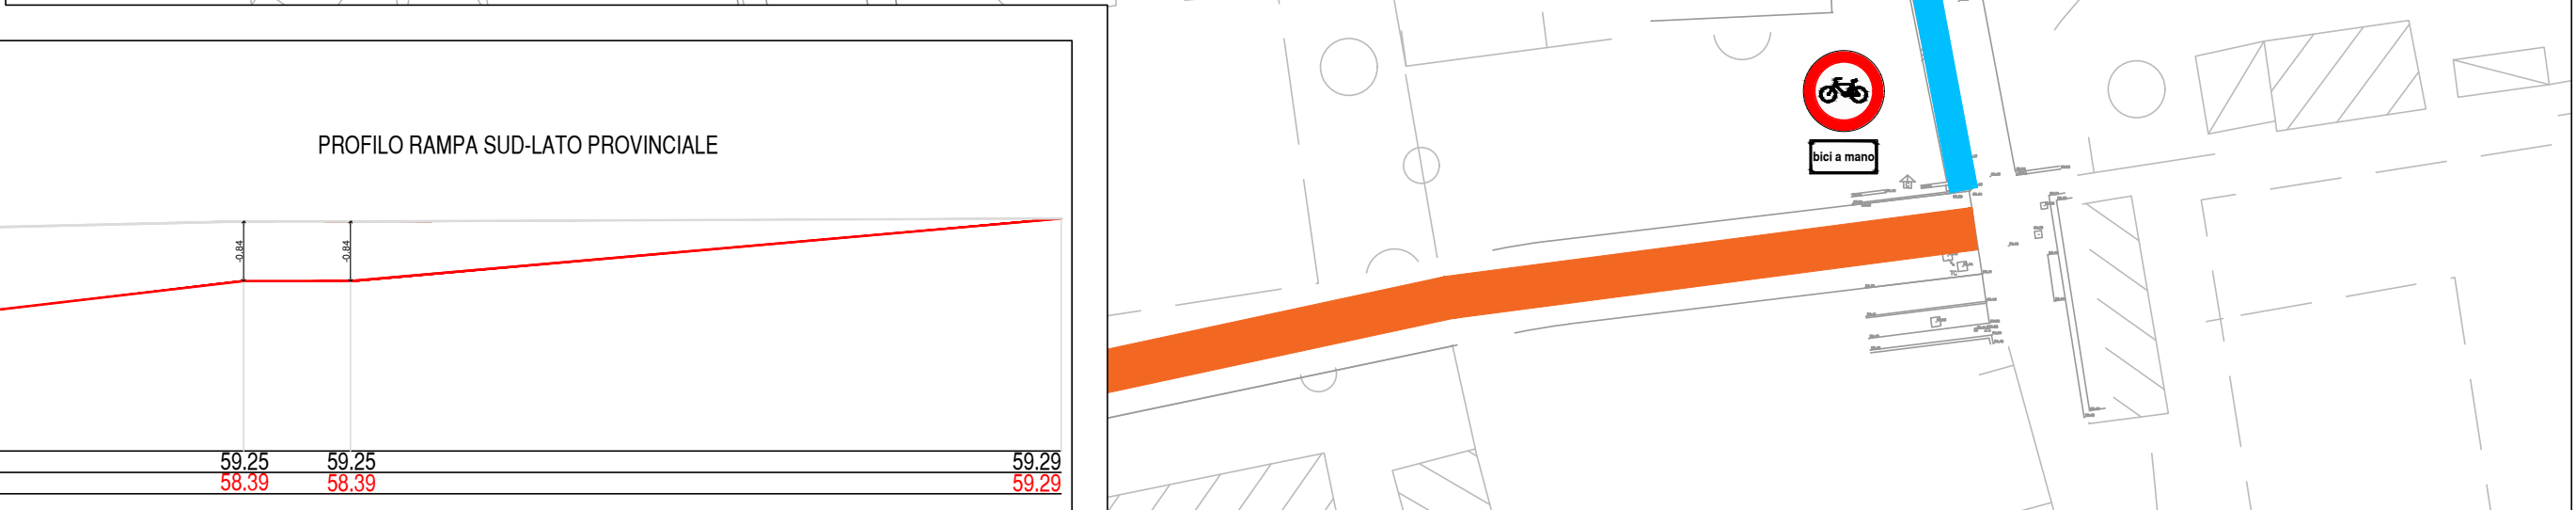

	Ente di decentramento regionale di GORIZIA	REGIONE FRIULI VENEZIA GIULIA EDR DI GORIZIA			
REALIZZAZIONE DEL PERCORSO CICLABILE PREVAL - MOSSA - FARRA D'ISONZO - GRADISCA D'ISONZO					
CUP:	G31B17000890002	CIG:	7931453A10		
		Codice progetto	0573		
PROGETTO DEFINITIVO					
Codice elaborato		Titolo elaborato			
PD	T 03.g	Planimetria di progetto, sezioni e documentazione fotografica - Particolare sottopasso			
Scala	varie				
Emissione					
Data	27.05.2021				
Redatto	SIN				
Controllato	A.N.				
Approvato	A.N.				
Nome file		573-PD-T03 Planimetria di progetto rev2.dwg			
Firme					
PROGETTISTA dott. ing. Alberto Novarin		COMMITTENTE: Ente di Decentramento Regionale di Gorizia			
Documento sottoscritto digitalmente Stampa conforme all'elaborato firmato digitalmente					
Rev.	Data	Redatto	Controllato	Approvato	Oggetto revisione
01	07.06.2021	SIN	A.N.	A.N.	Revisione generale
02					
03					
04					
05					
Studio Novarin		Studio Novarin s.a.s. via Daniele Mannin, 10 - 33100 Udine - ☎ 0432 421013 - ✉ studio@novarin.net			
IL PRESENTE DOCUMENTO NON POTRE' ESSERE COPIATO, RIPRODOTTO O TRASMESSO IN QUALUNQUE MODO E' AUTORIZZATA SOLO LA CONSULTAZIONE DEL DOCUMENTO IN FORMATO PDF. IL PRESENTE DOCUMENTO NON PUO' ESSERE UTILIZZATO PER ALTRI SCOPPI SENZA L'AUTORIZZAZIONE DELLA SOCIETA' STUDIO NOVARIN S.p.A. SE NE PROIBISCE L'USO ALTERNATIVO.					