




Sezione tipo strada campestre

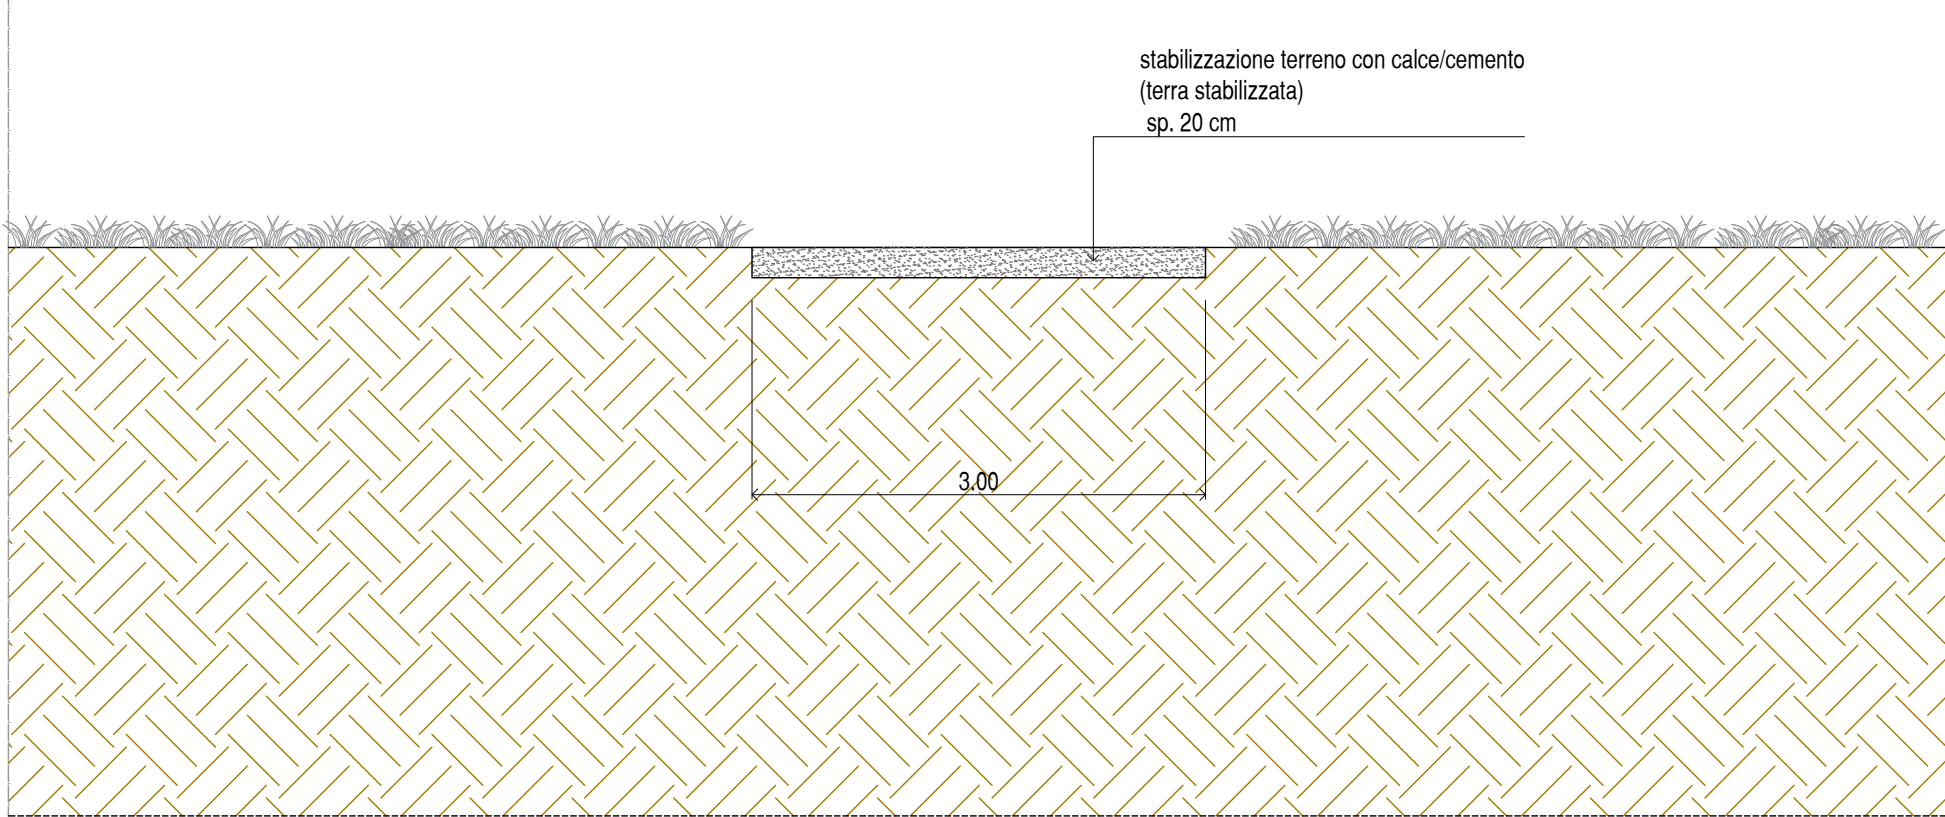

Sezione tipo via G. Colombo - Gradisca d'Isonzo

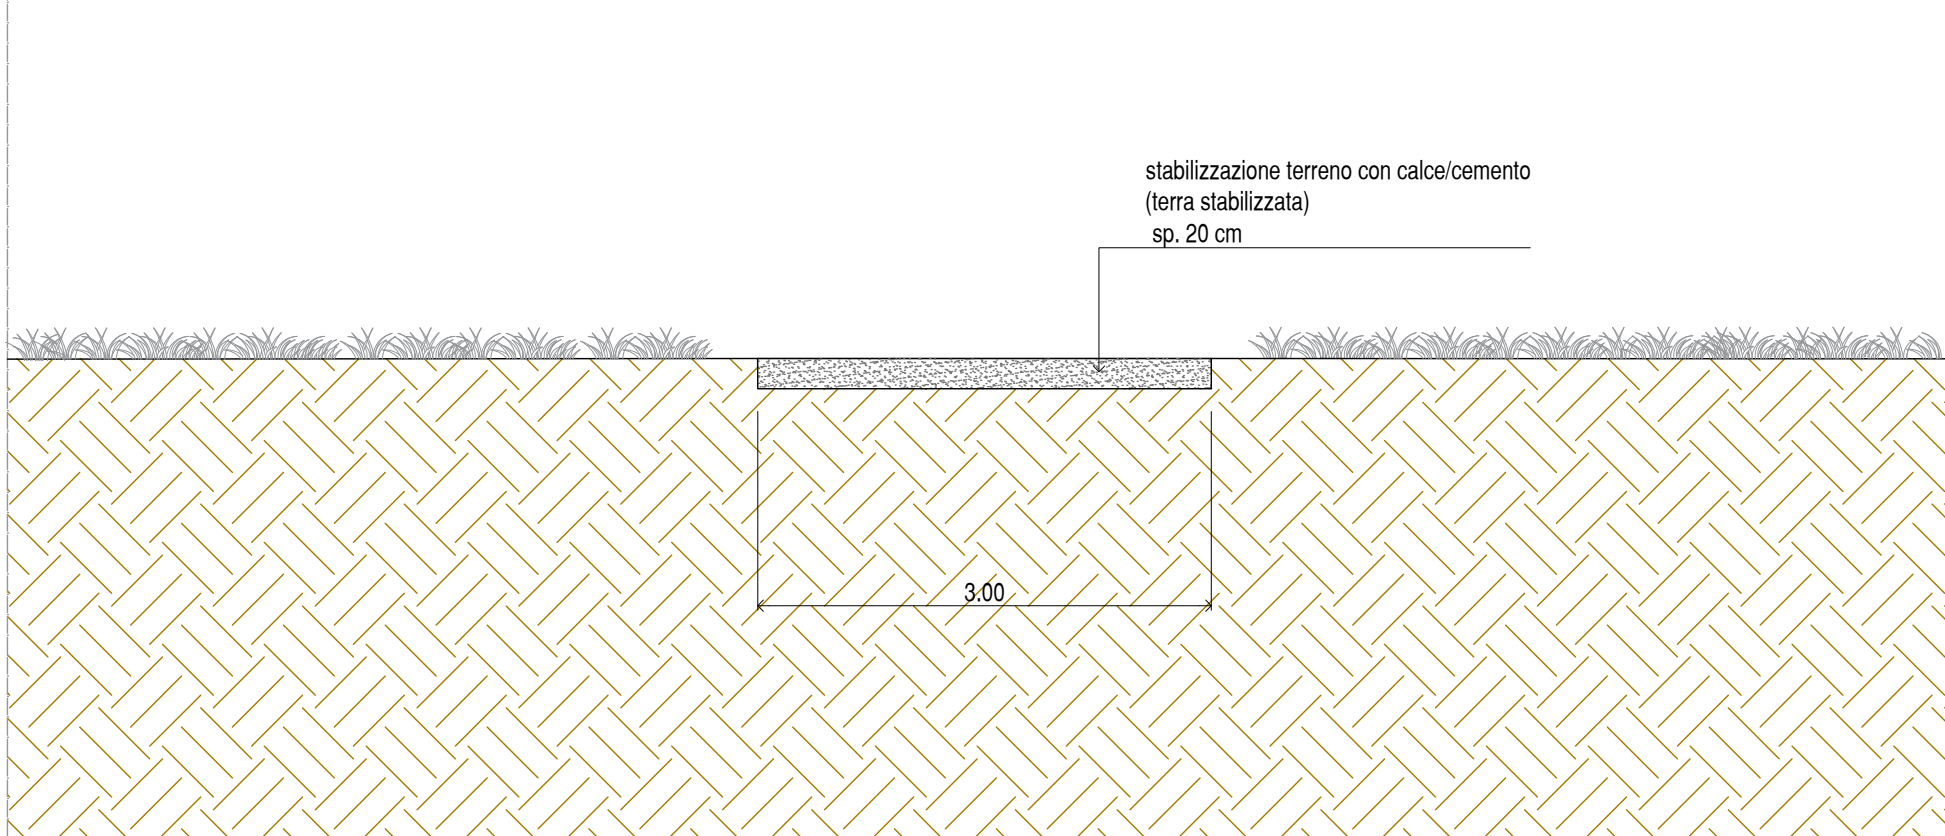

Sezione tipo Via Contessa Beretta - Farra d'Isonzo

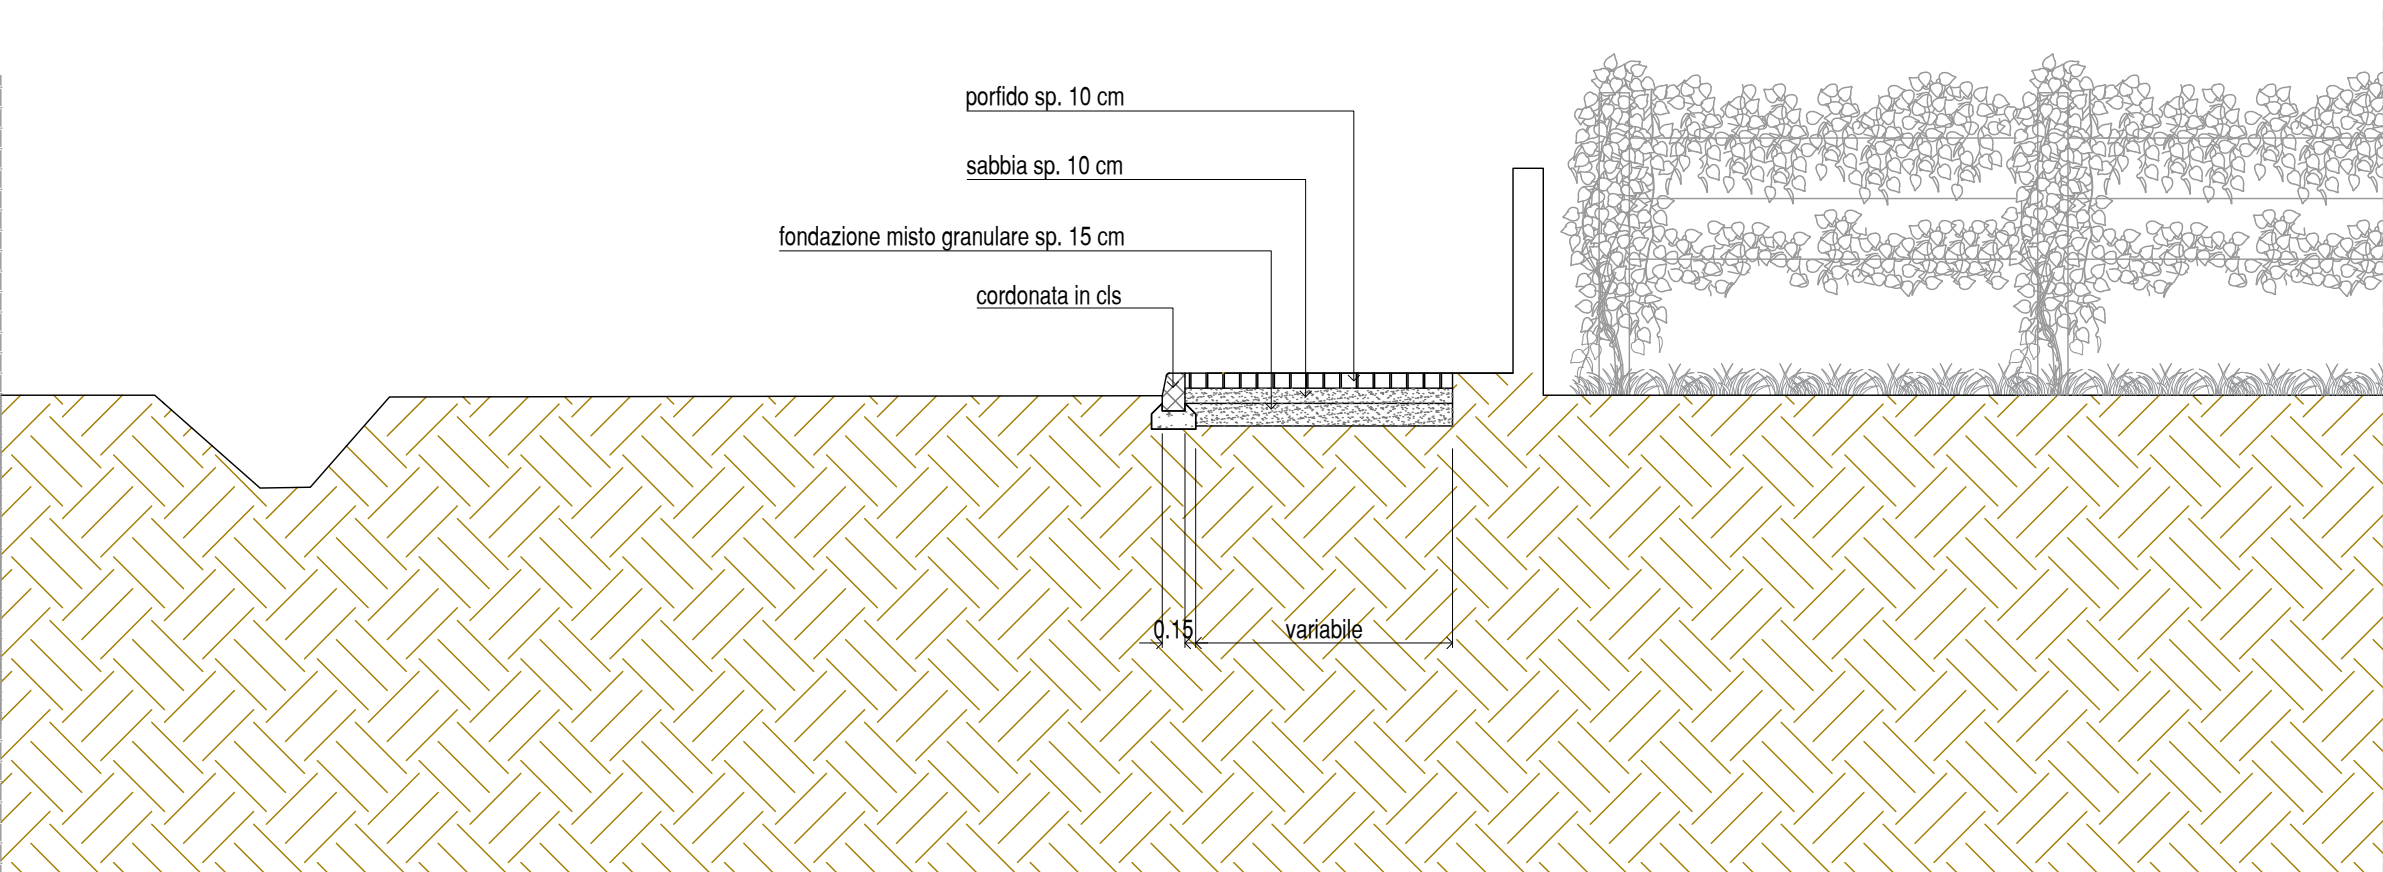

REGIONE FRIULI VENEZIA GIULIA
EDR DI GORIZIA

REALIZZAZIONE DEL PERCORSO CICLABILE
PREVAL - MOSSA - FARRA D'ISONZO - GRADISCA D'ISONZO

CUP: G31B17000890002 CIG: 7931453A10 Codice progetto 0 5 7 3

PROGETTO DEFINITIVO

Codice elaborato		
PD	T	04

Scala	1:50
-------	------

Emissione	
Data	27.05.2021
Redatto	StN
Controllato	A.N.
Approvato	A.N.

Titolo elaborato	
Sezioni tipo	
Nome file	573-PD-T04 Sezioni tipo rev0.dwg

Firme	
PROGETTISTA dott. ing. Alberto Novarin	COMMITTENTE: Ente di Decentramento Regionale di Gorizia
Documento sottoscritto digitalmente Stampa conforme all'elaborato firmato digitalmente	

Rev.	Data	Redatto	Controllato	Approvato	Oggetto revisione
01					
02					
03					
04					
05					