




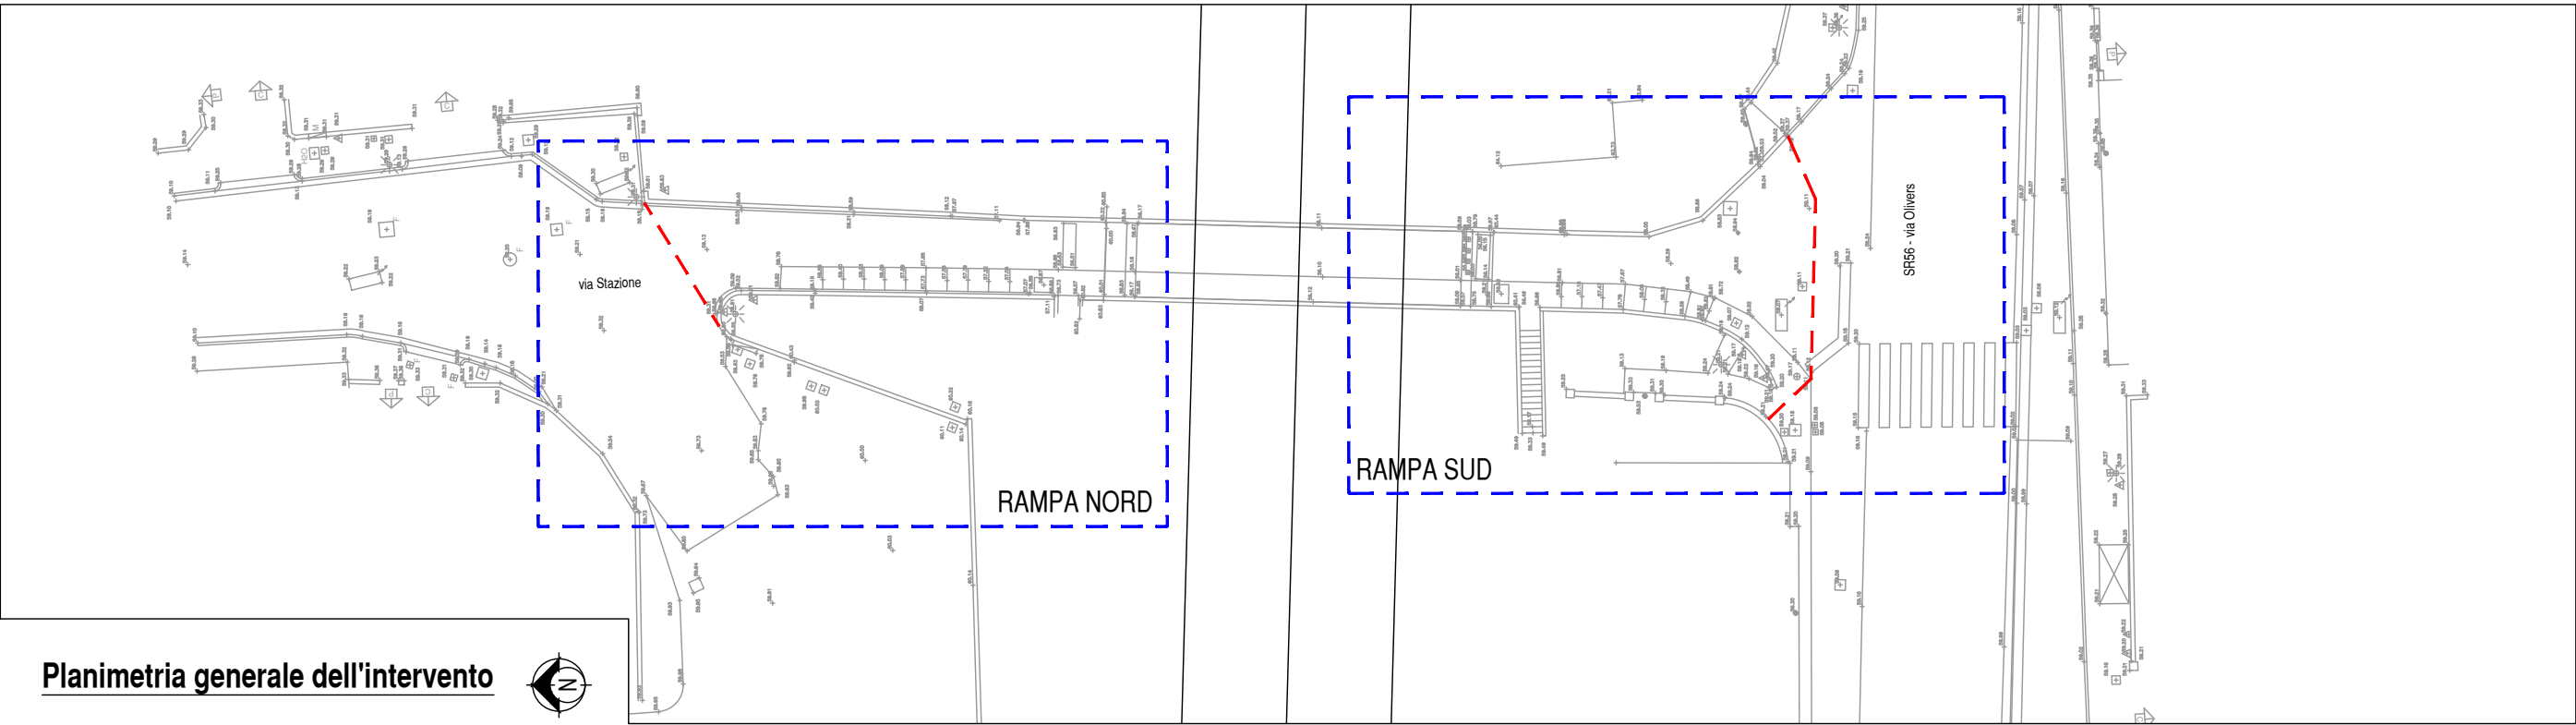

Planimetria generale dell'intervento

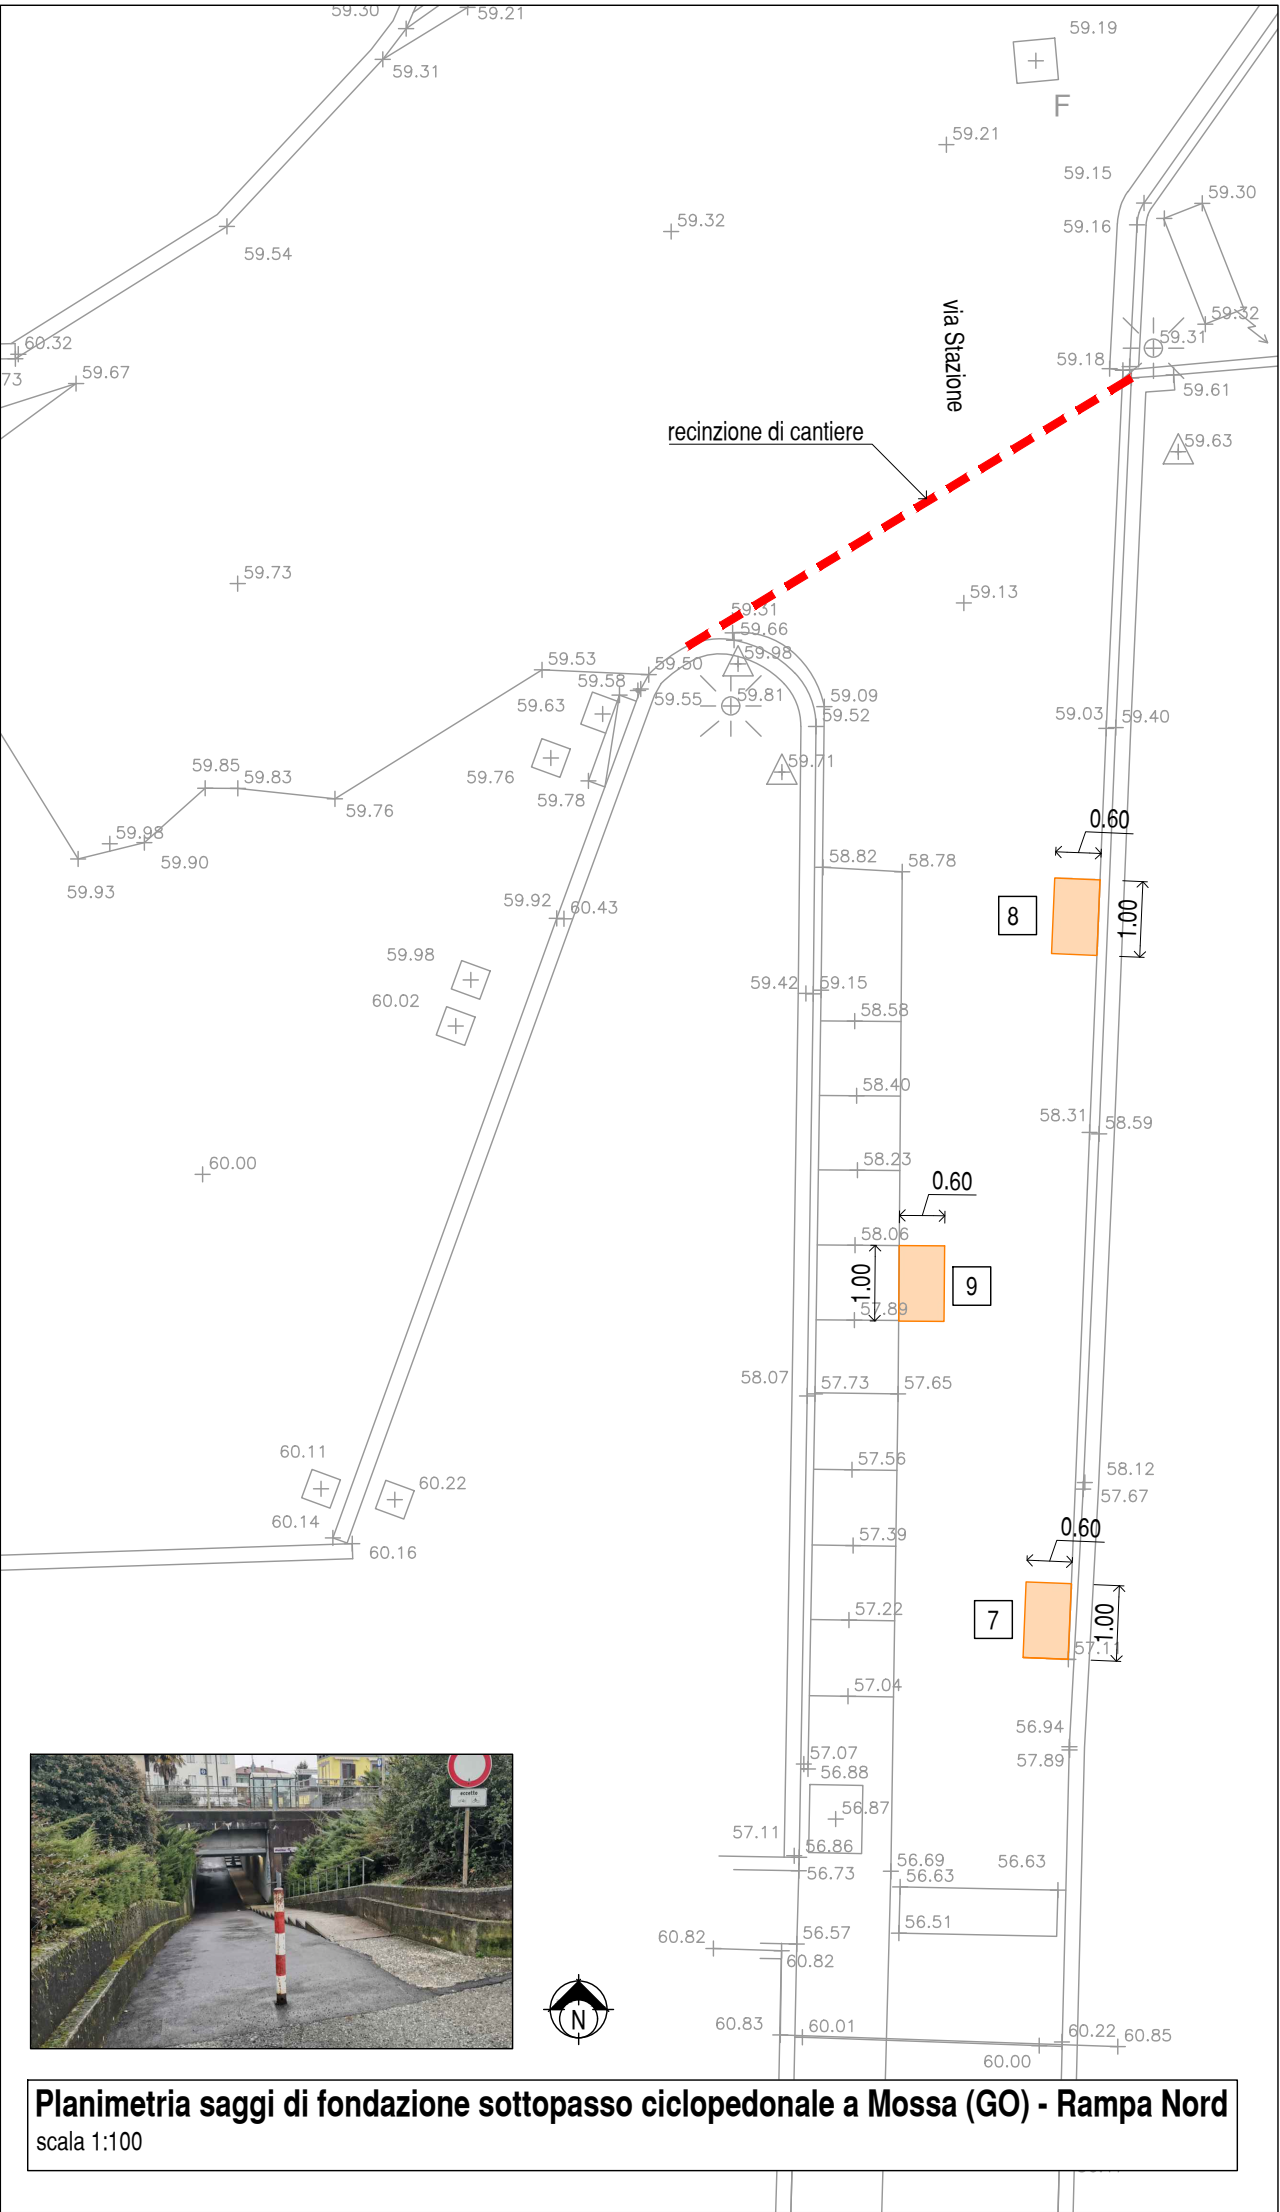

Planimetria saggi di fondazione sottopasso ciclopedonale a Mossa (GO) - Rampa Nord
scala 1:100

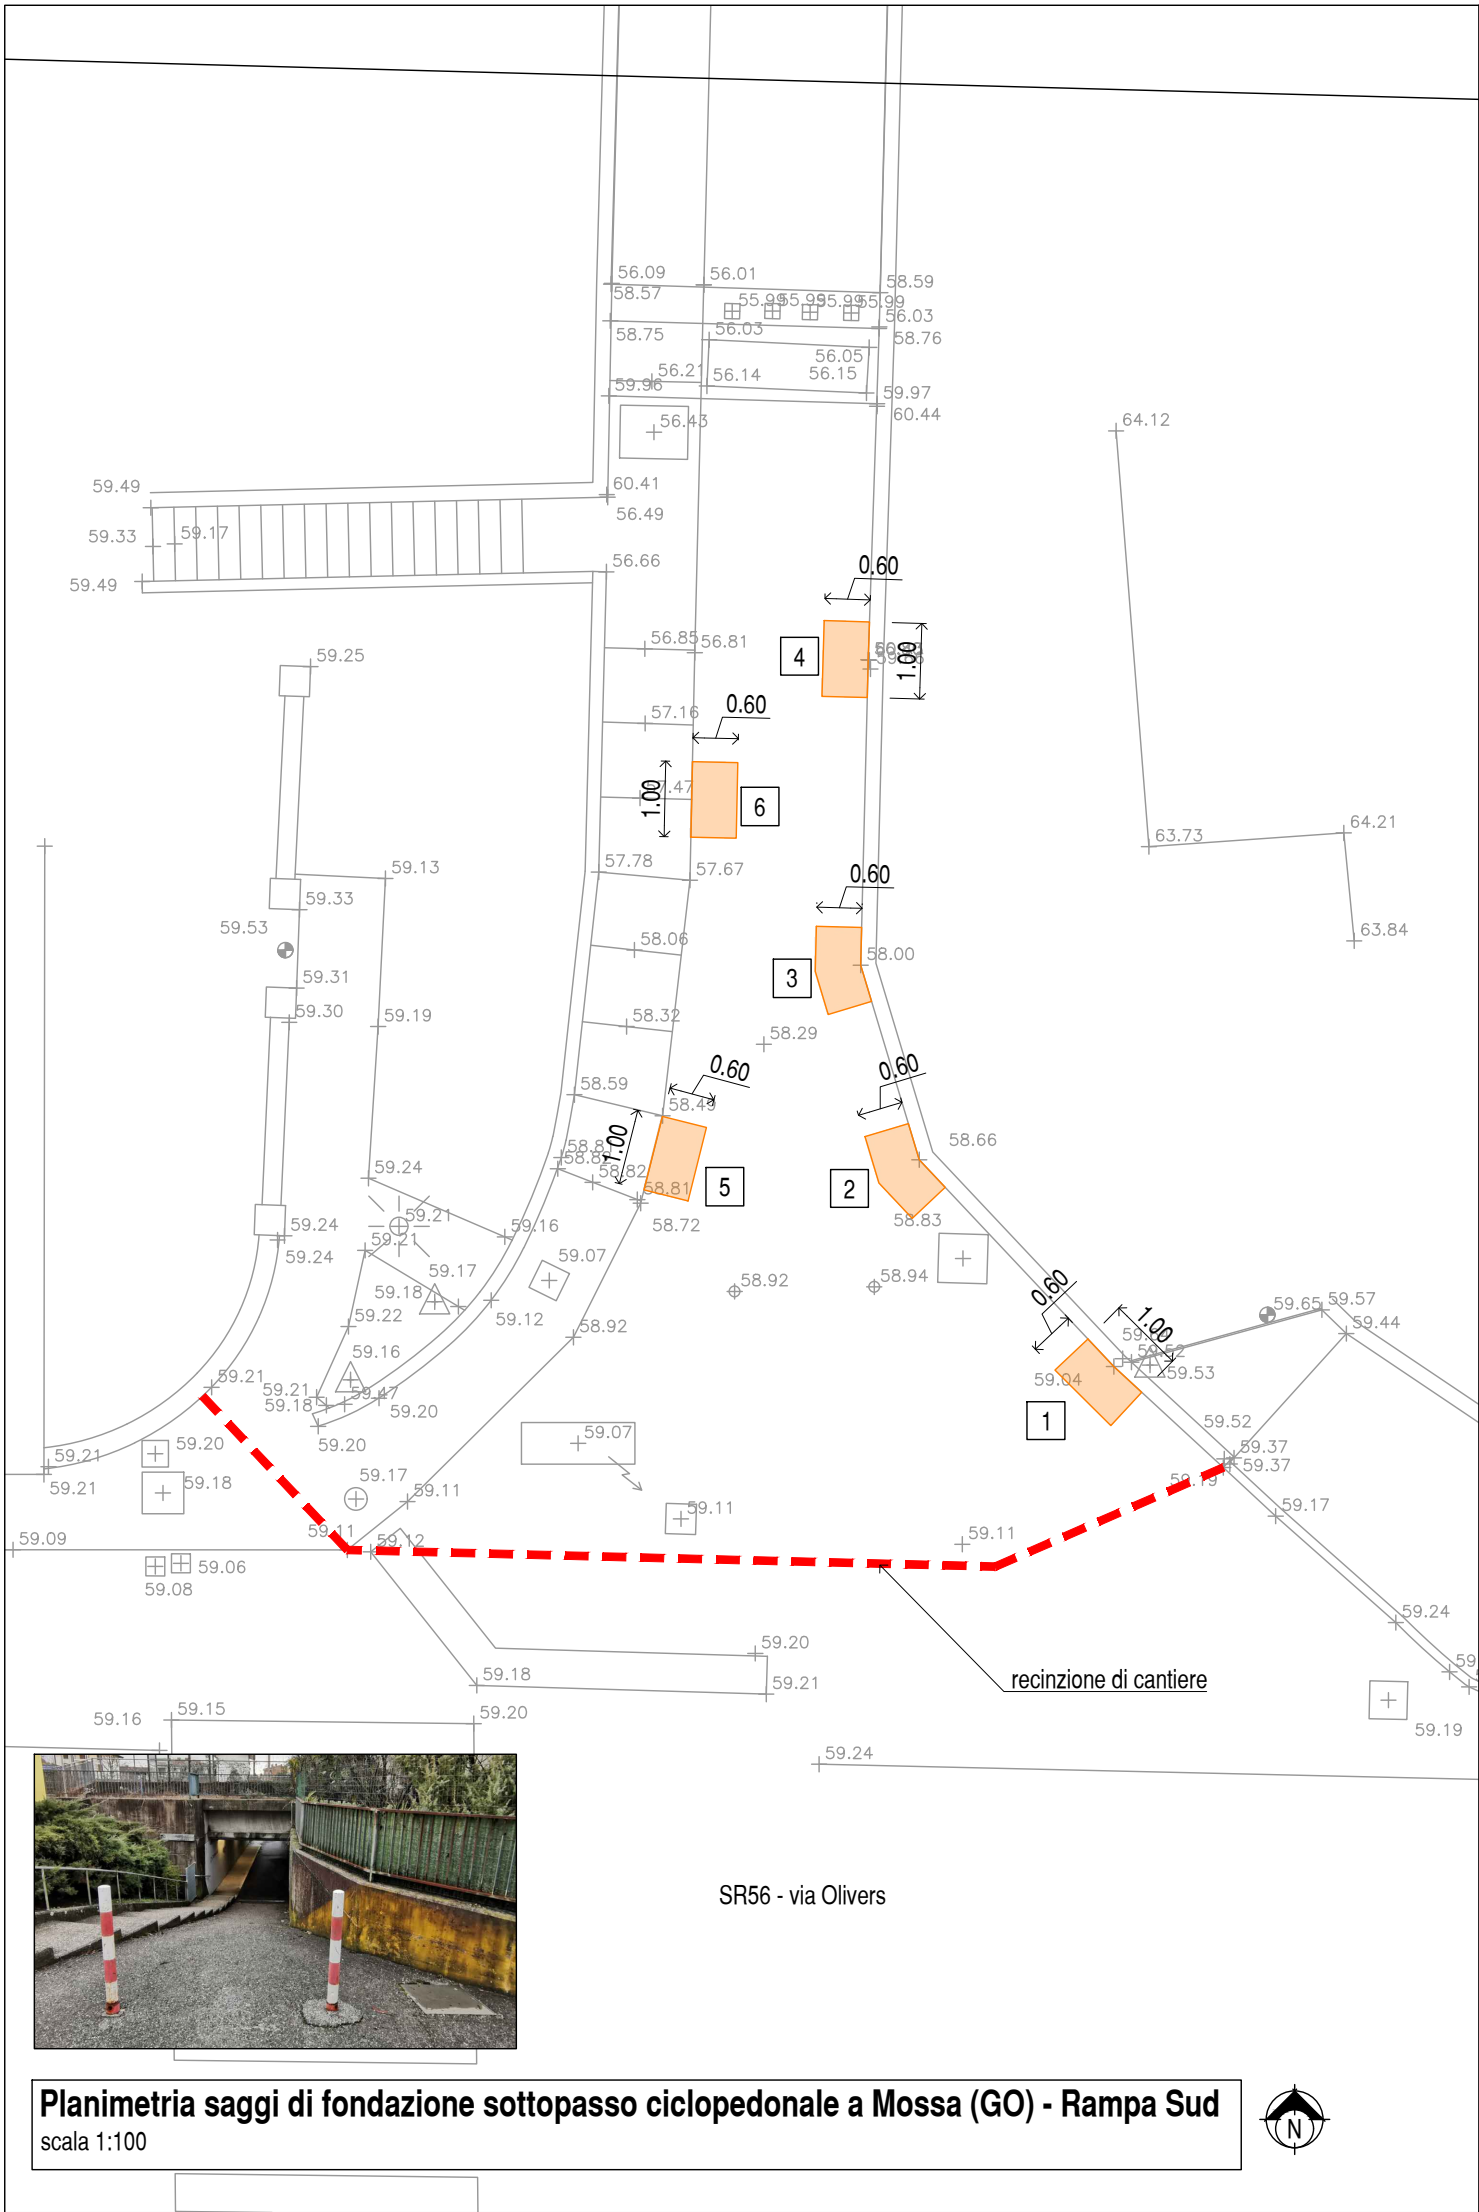

Planimetria saggi di fondazione sottopasso ciclopedonale a Mossa (GO) - Rampa Sud
scala 1:100

Note

- Dimensione tipo dello scavo: L x P x H: 1,00 m x 0,60 m x h 2,00 m (la profondità dello scavo è indicativa)



Ente di decentramento
regionale di
GORIZIA

REGIONE FRIULI VENEZIA GIULIA
EDR DI GORIZIA

REALIZZAZIONE DEL PERCORSO CICLABILE
PREVAL - MOSSA - FARRA D'ISONZO - GRADISCA D'ISONZO

CUP: G31B17000890002 CIG: 7931453A10 Codice progetto 0 5 7 3

PROGETTO DEFINITIVO

Codice elaborato
PD T 07

Scala varie

Emissione
Data 27.09.2021
Redatto StN
Controllato A.N.
Approvato A.N.

Titolo elaborato
**Planimetria - Sondaggi di fondazione in
corrispondenza del sottopasso ferroviario
ciclopedonale a Mossa (GO)**

Nome file 573-PD-T07 Planimetria sondaggi sottopasso rev00.dwg

Firme
PROGETTISTA
dott. ing. Alberto Novarin

COMMITTENTE:
Ente di Decentramento Regionale di Gorizia



Documento sottoscritto digitalmente
Stampa conforme all'elaborato firmato digitalmente

Rev.	Data	Redatto	Controllato	Approvato	Oggetto revisione
01					
02					
03					
04					
05					



Studio Novarin s.a.s.

via Daniele Manin, 10 - 33100 Udine - ☎ 0432 421013 - ✉ studio@novarin.net

IL PRESENTE DOCUMENTO NON POTRA' ESSERE COPIATO, RIPRODOTTO O ALTAMENTE PUBBLICATO, IN TUTTO O IN PARTE, SENZA IL CONSENSO DELLO STUDIO NOVARIN. OGNI UTILIZZO NON AUTORIZZATO SARÀ PUNITO A NORMA DI LEGGE.
THIS DOCUMENT MAY NOT BE COPIED, REPRODUCED OR PUBLISHED, EITHER IN PART OR IN ITS ENTIRETY, WITHOUT THE WRITTEN PERMISSION OF STUDIO NOVARIN. UNAUTHORIZED USE WILL BE PROSECUTED BY LAW.