




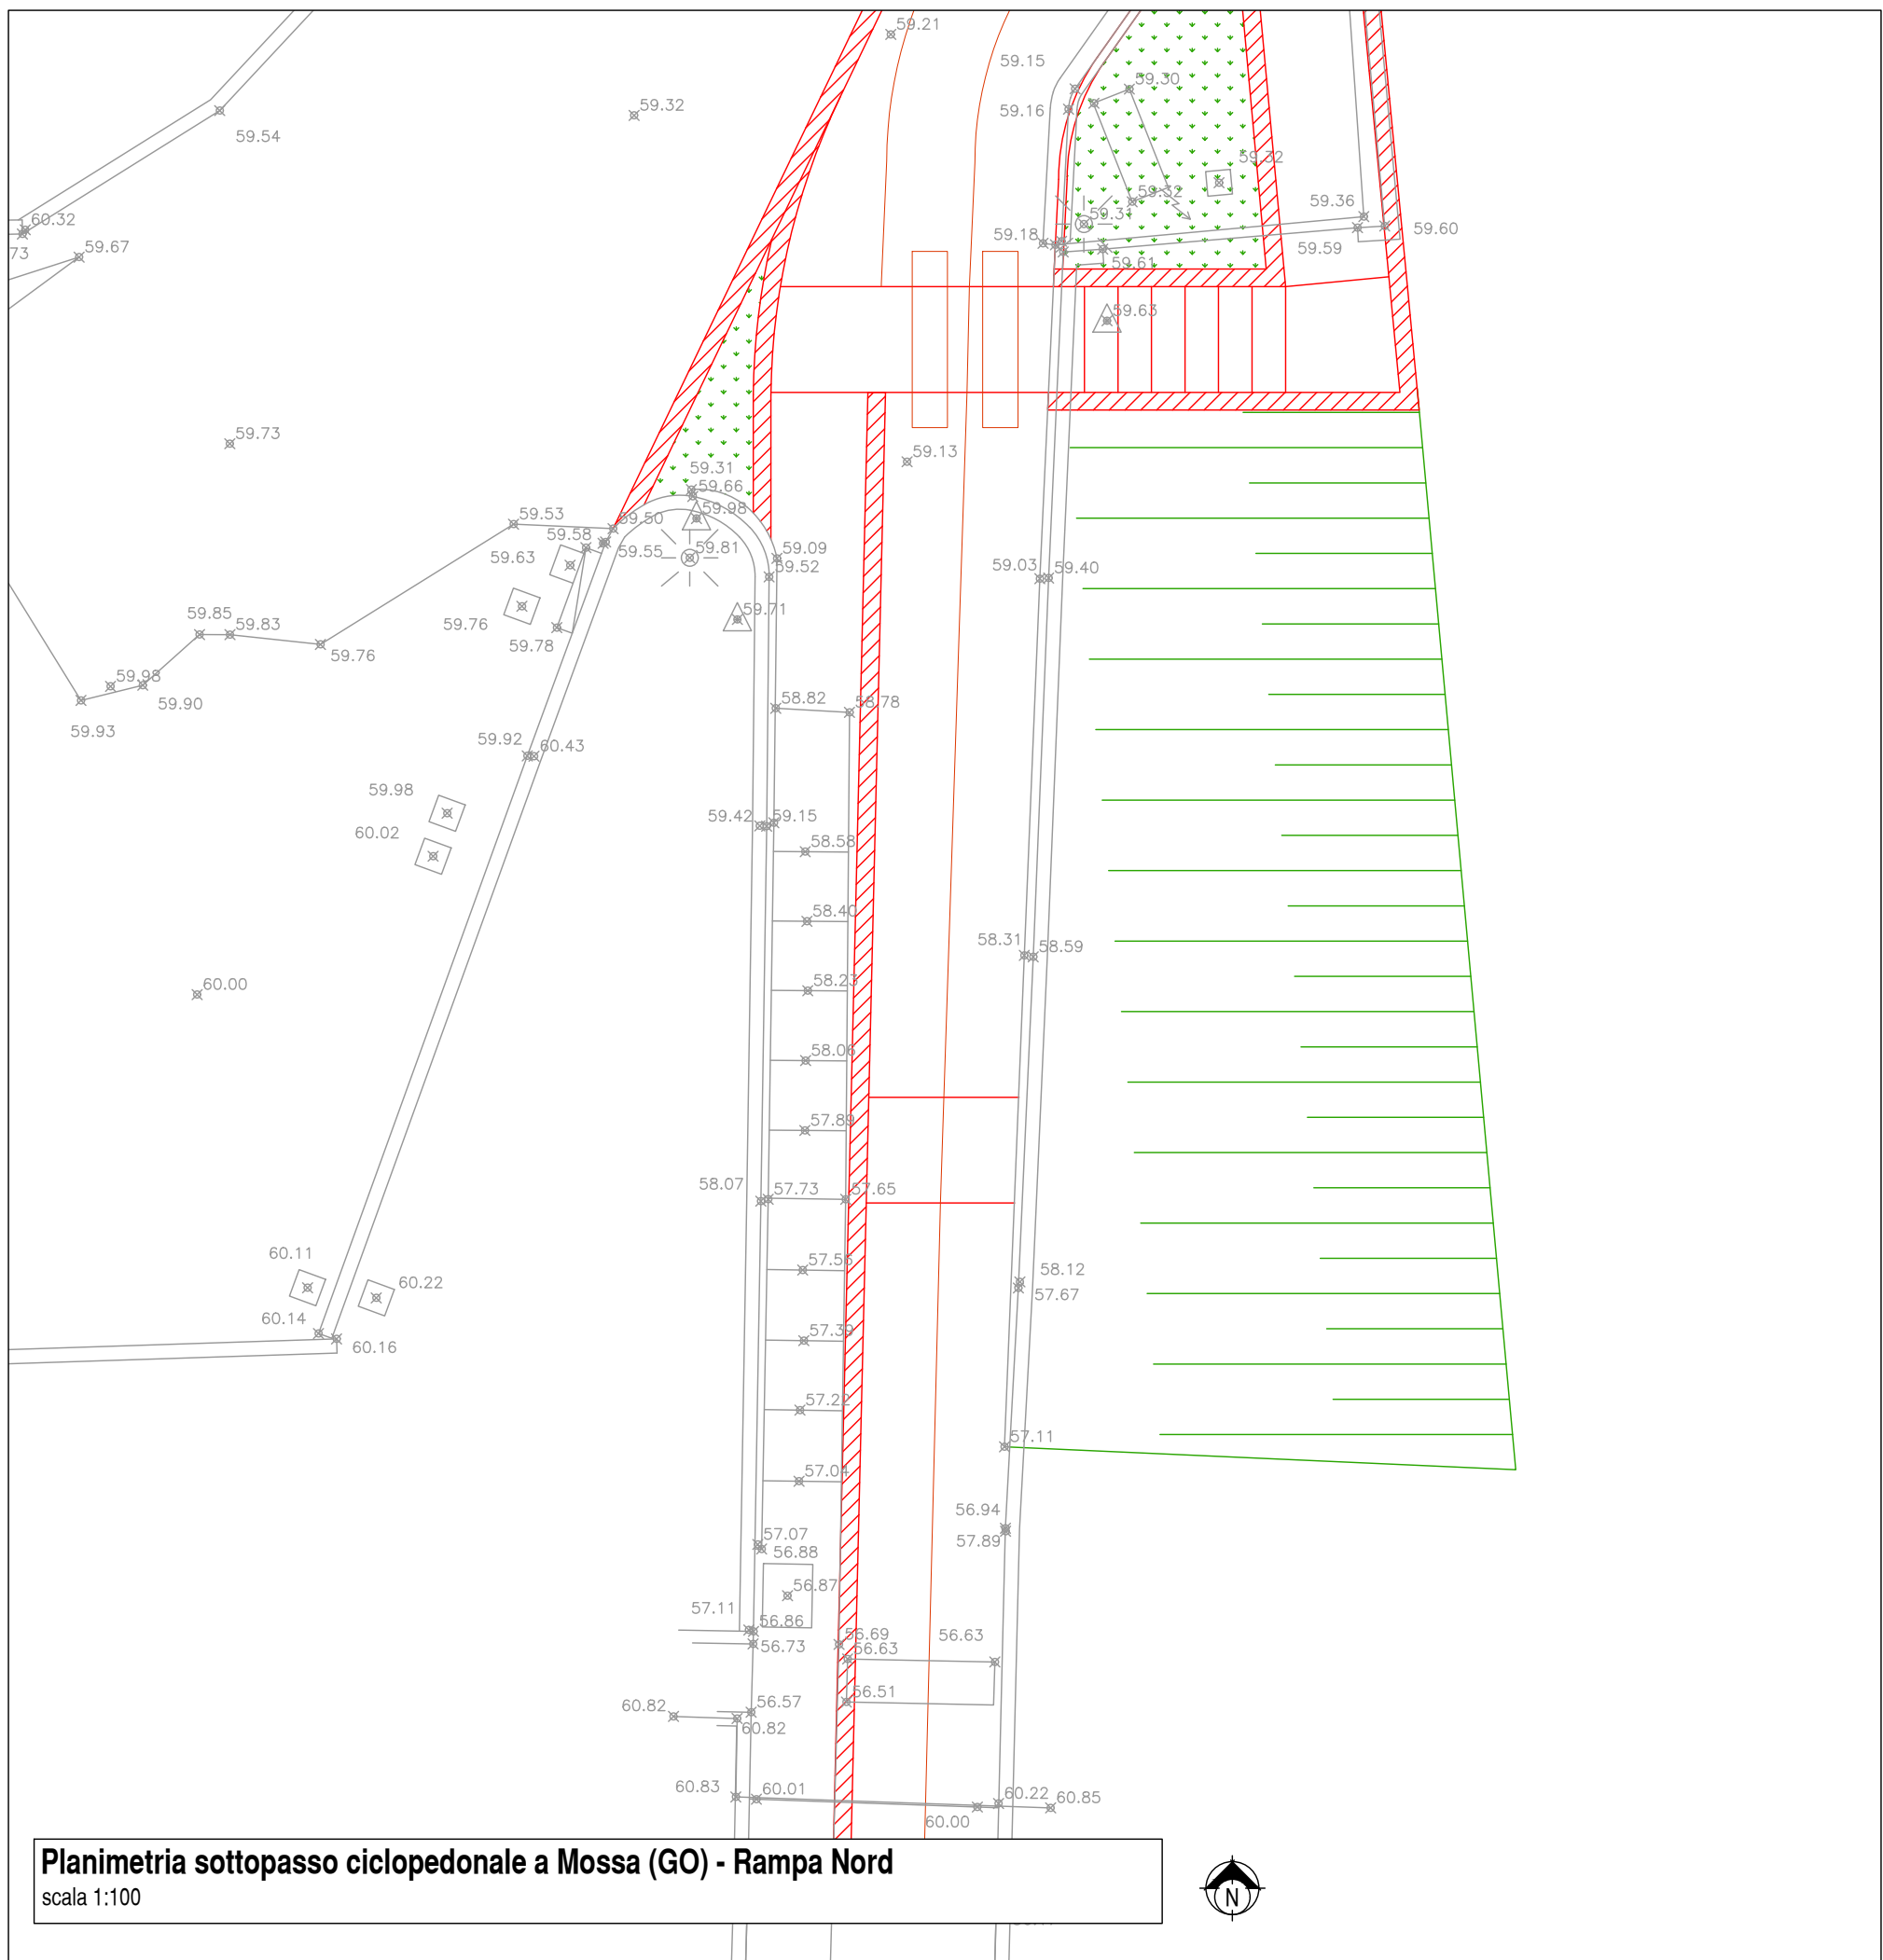

Planimetria sottopasso ciclopedonale a Mossa (GO) - Rampa Nord
scala 1:100

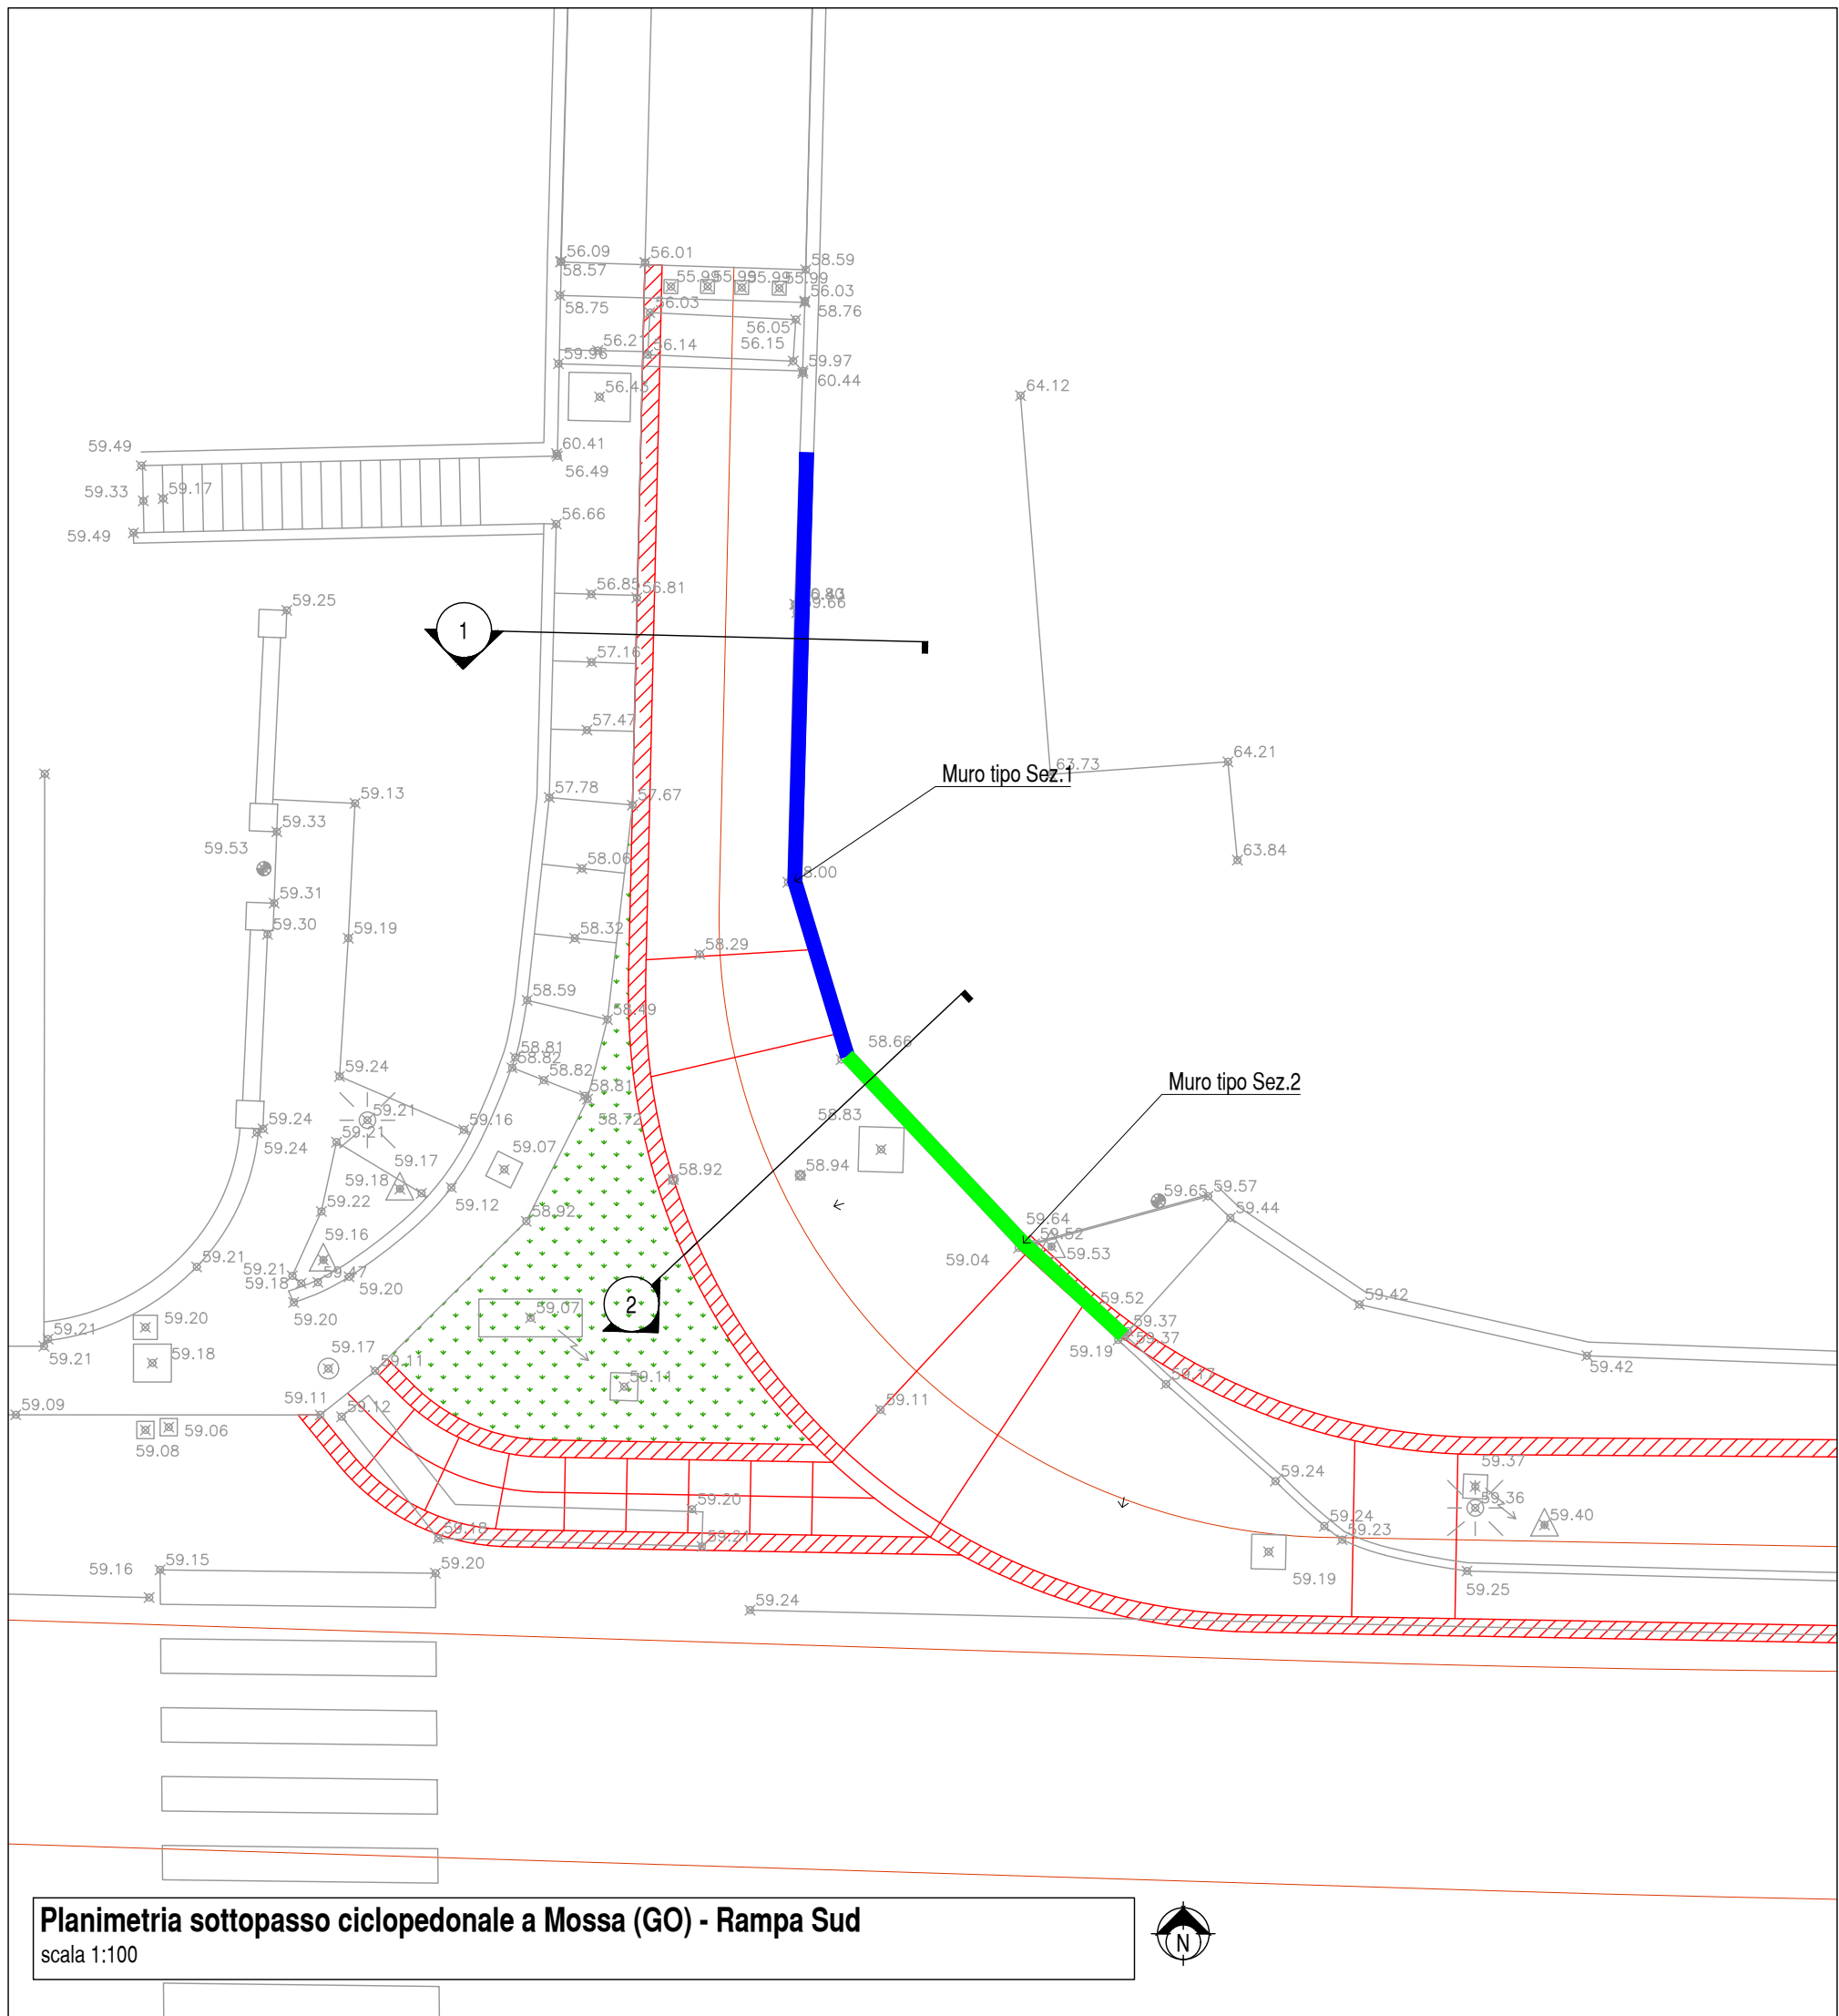


Planimetria sottopasso ciclopedonale a Mossa (GO) - Rampa Sud
scala 1:100

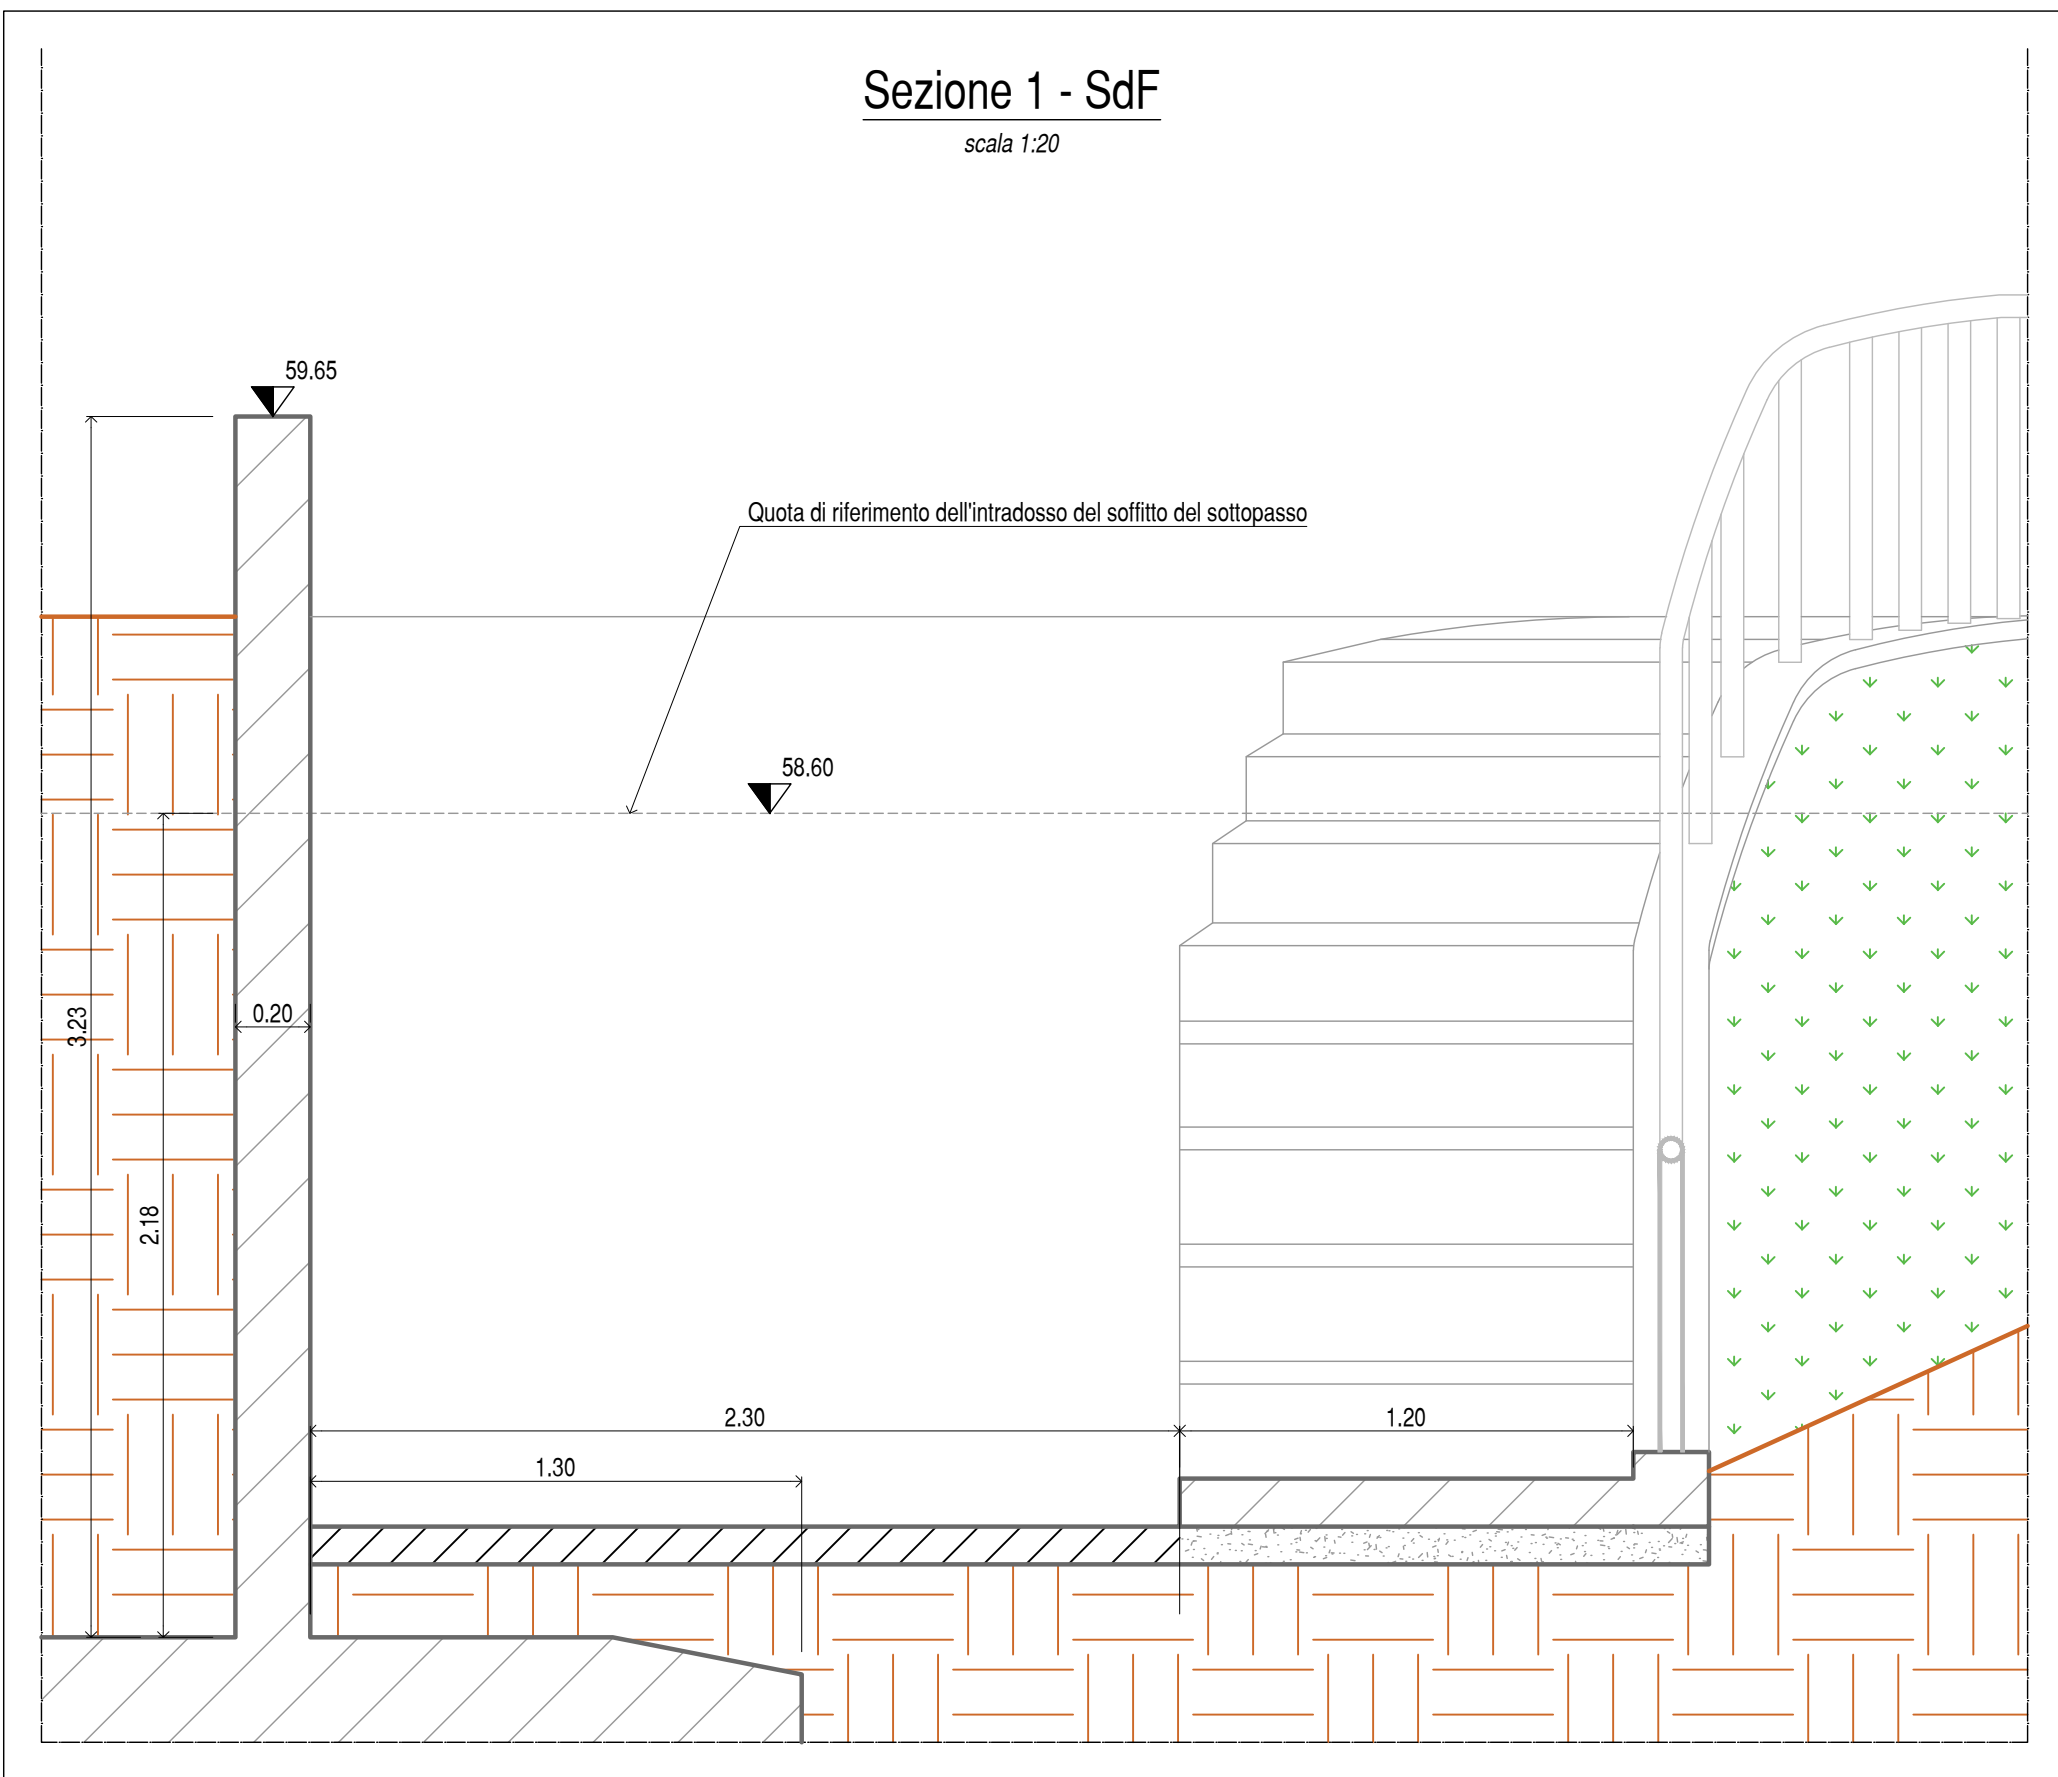


Sezione 1 - SdF

scala 1:20

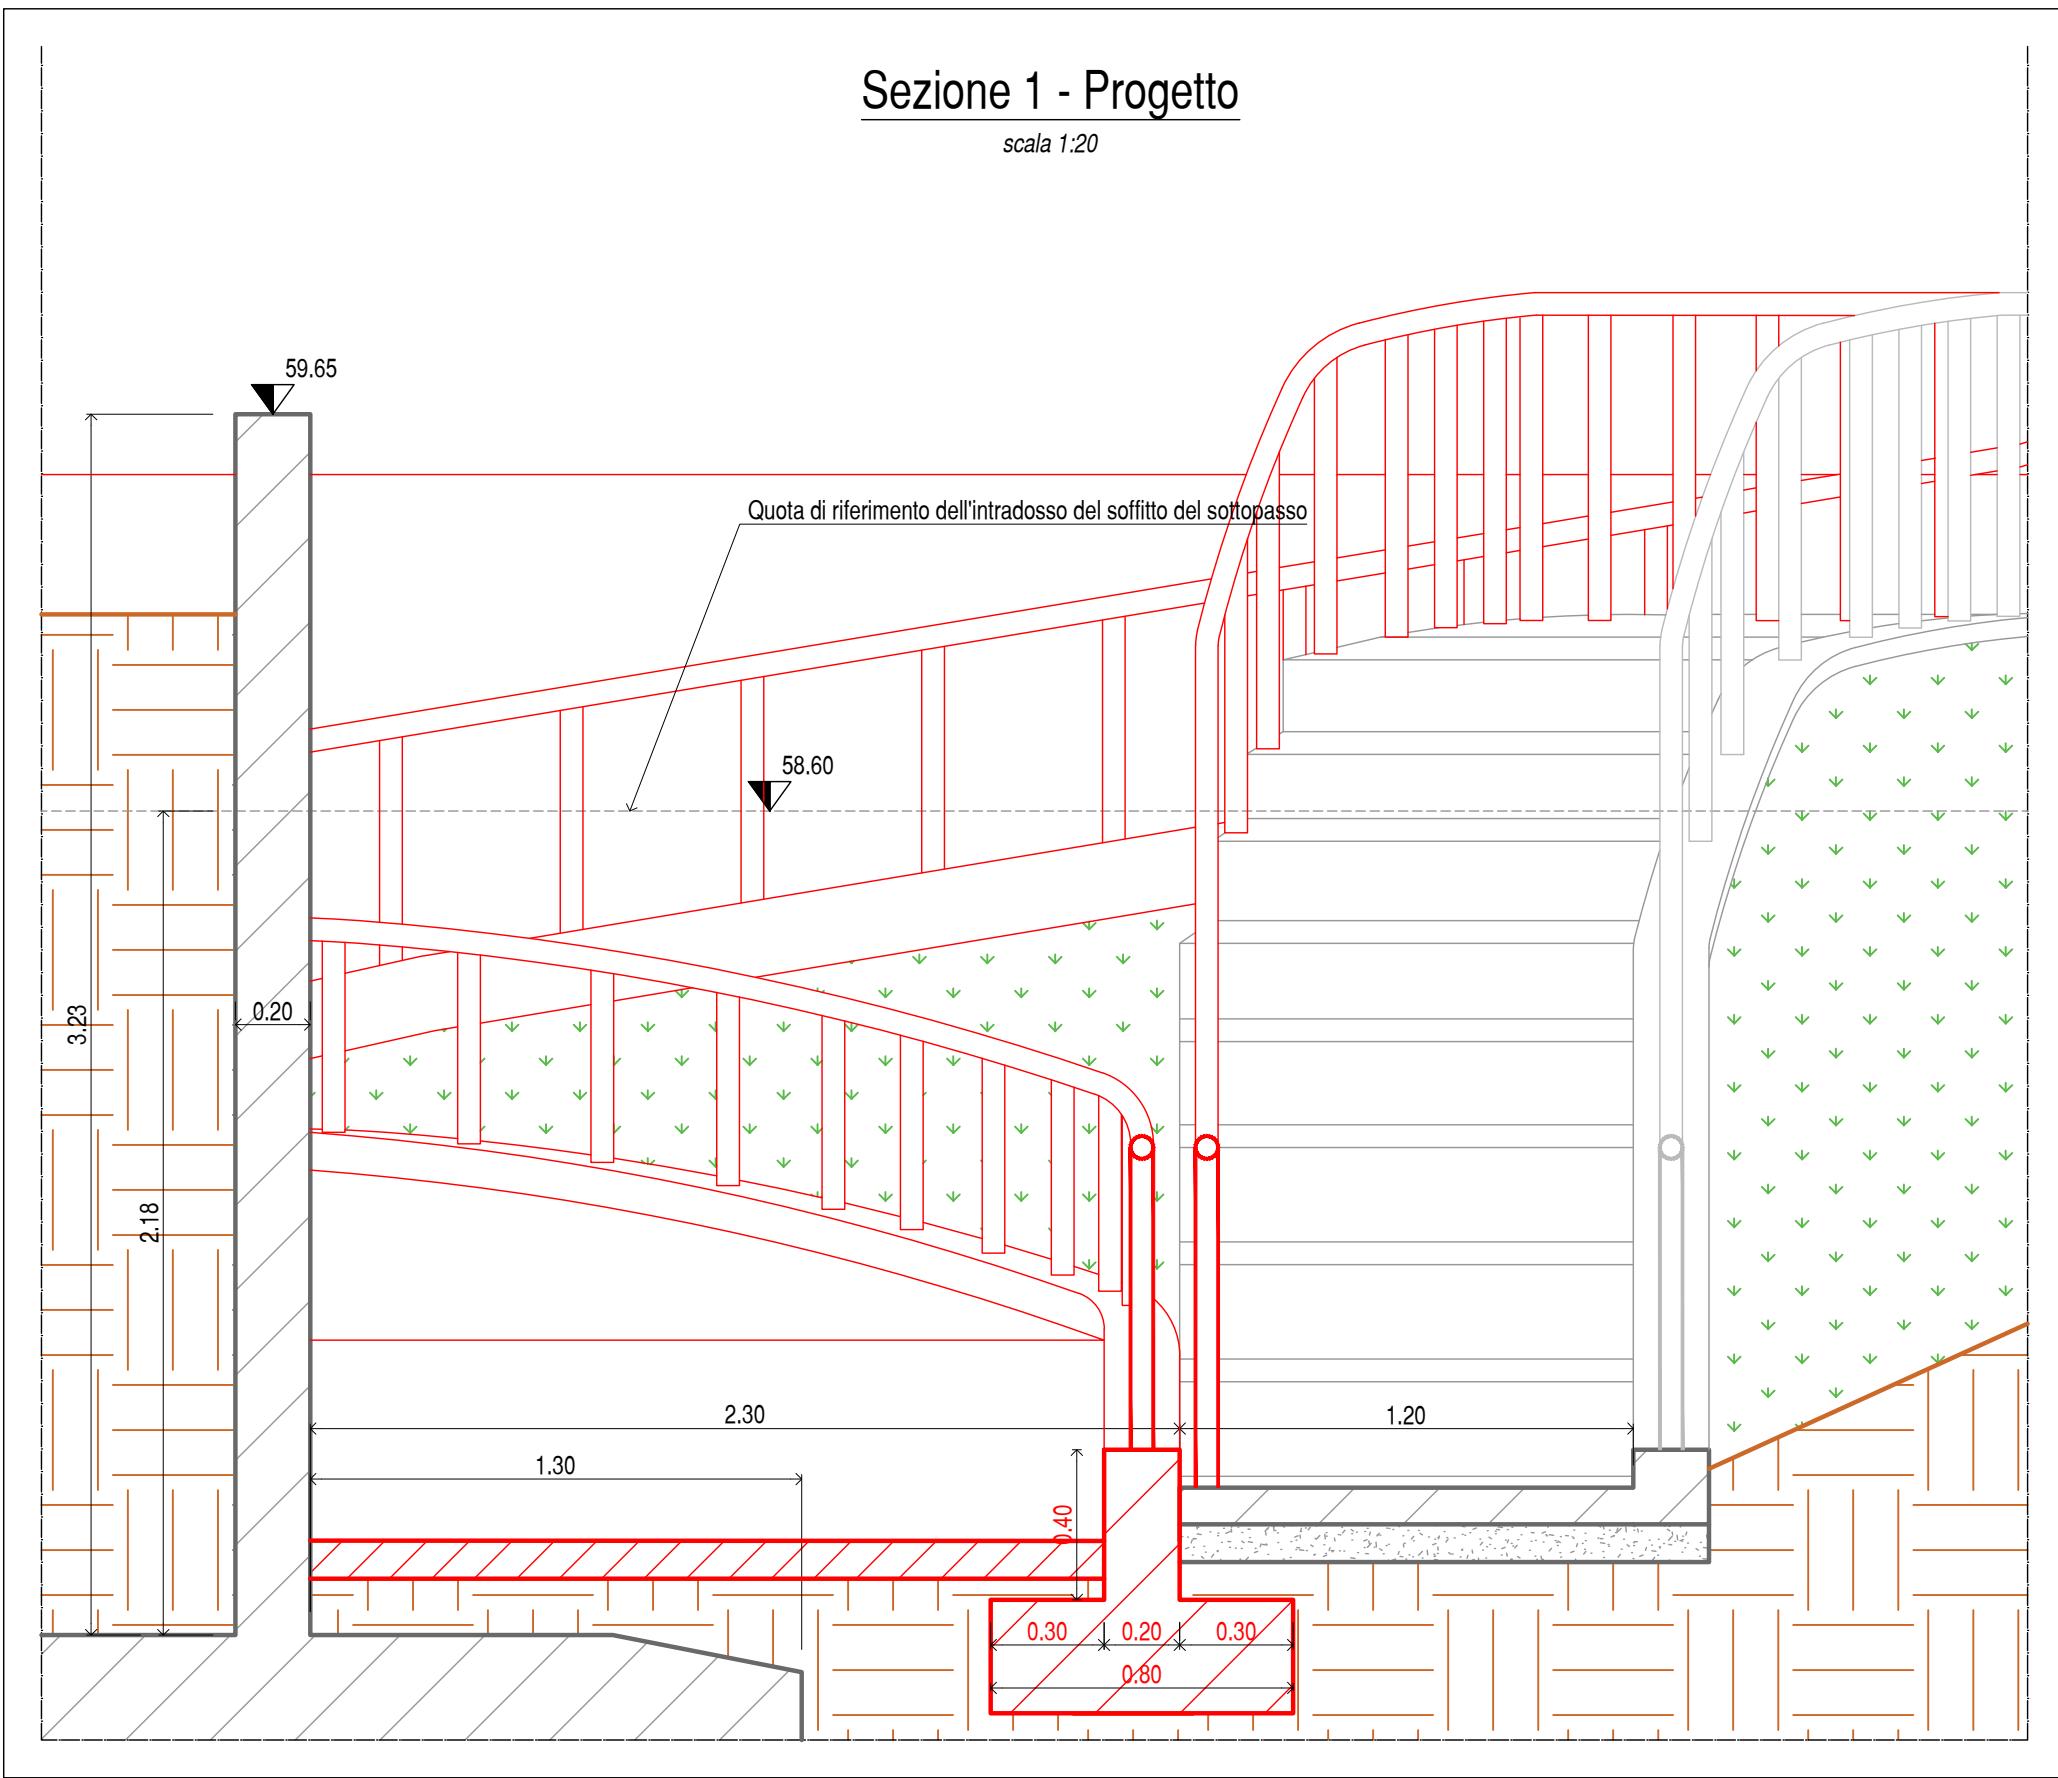


Sezione 1 - Progetto

scala 1:20

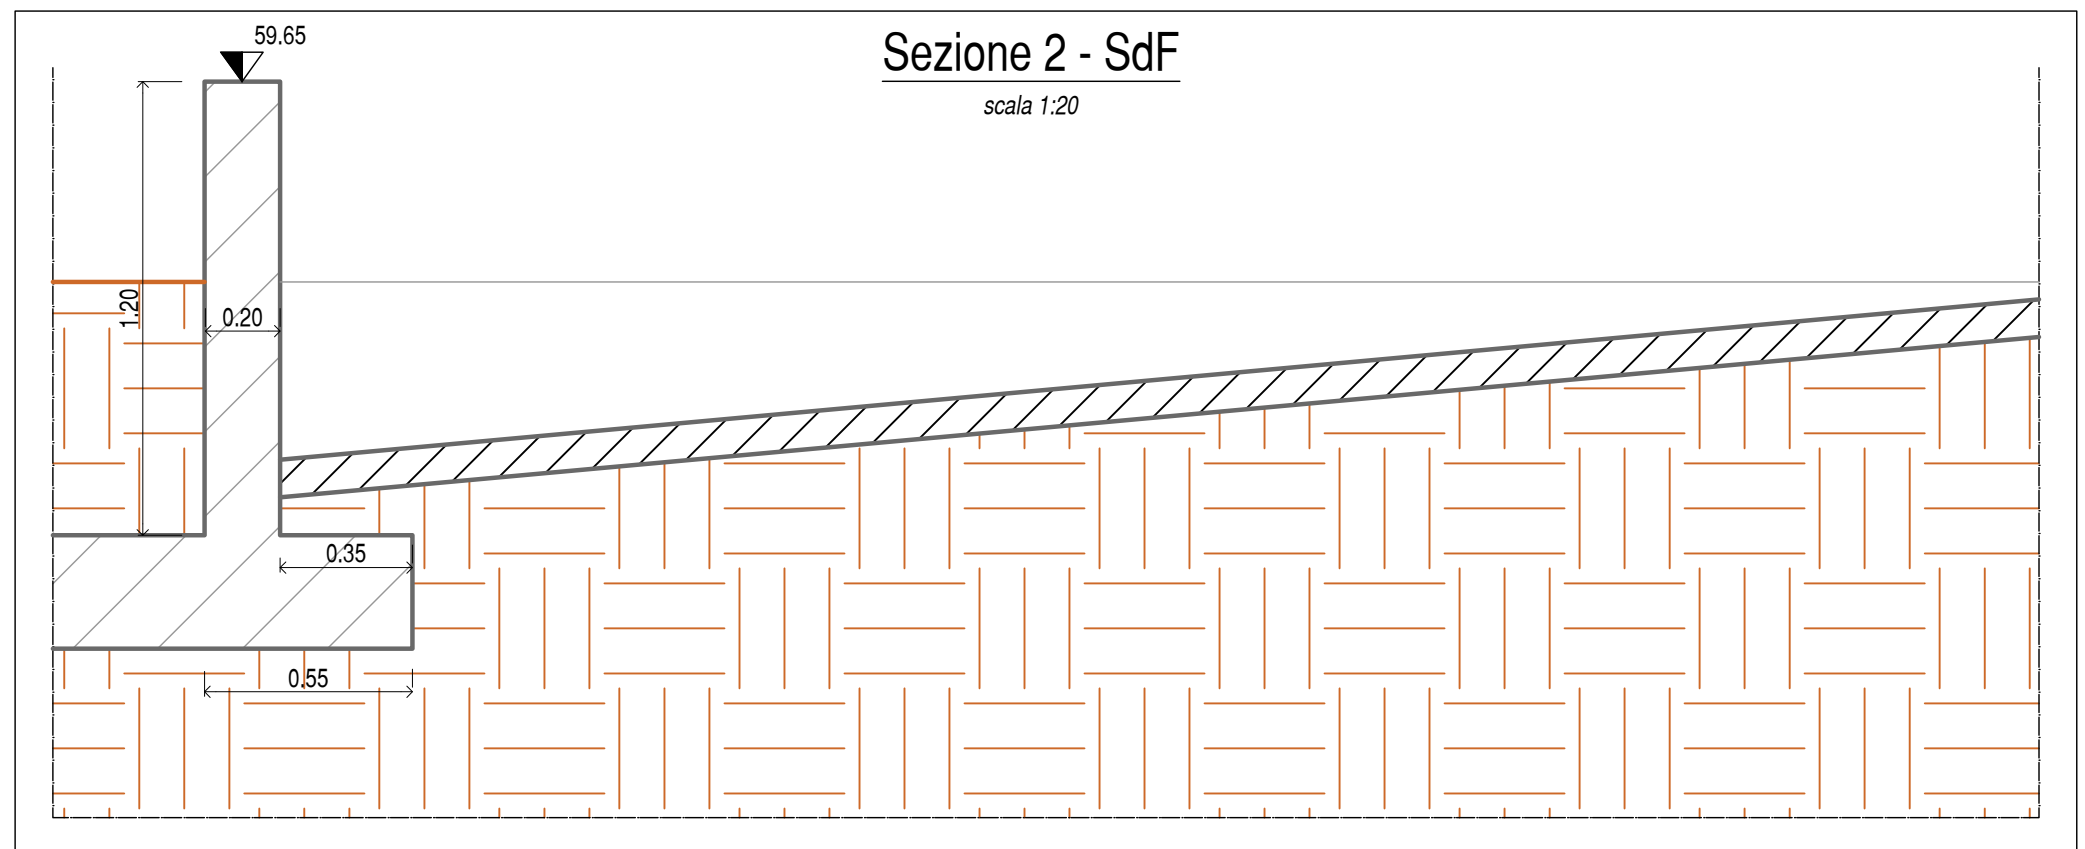

Sezione 2 - SdF

scala 1:20

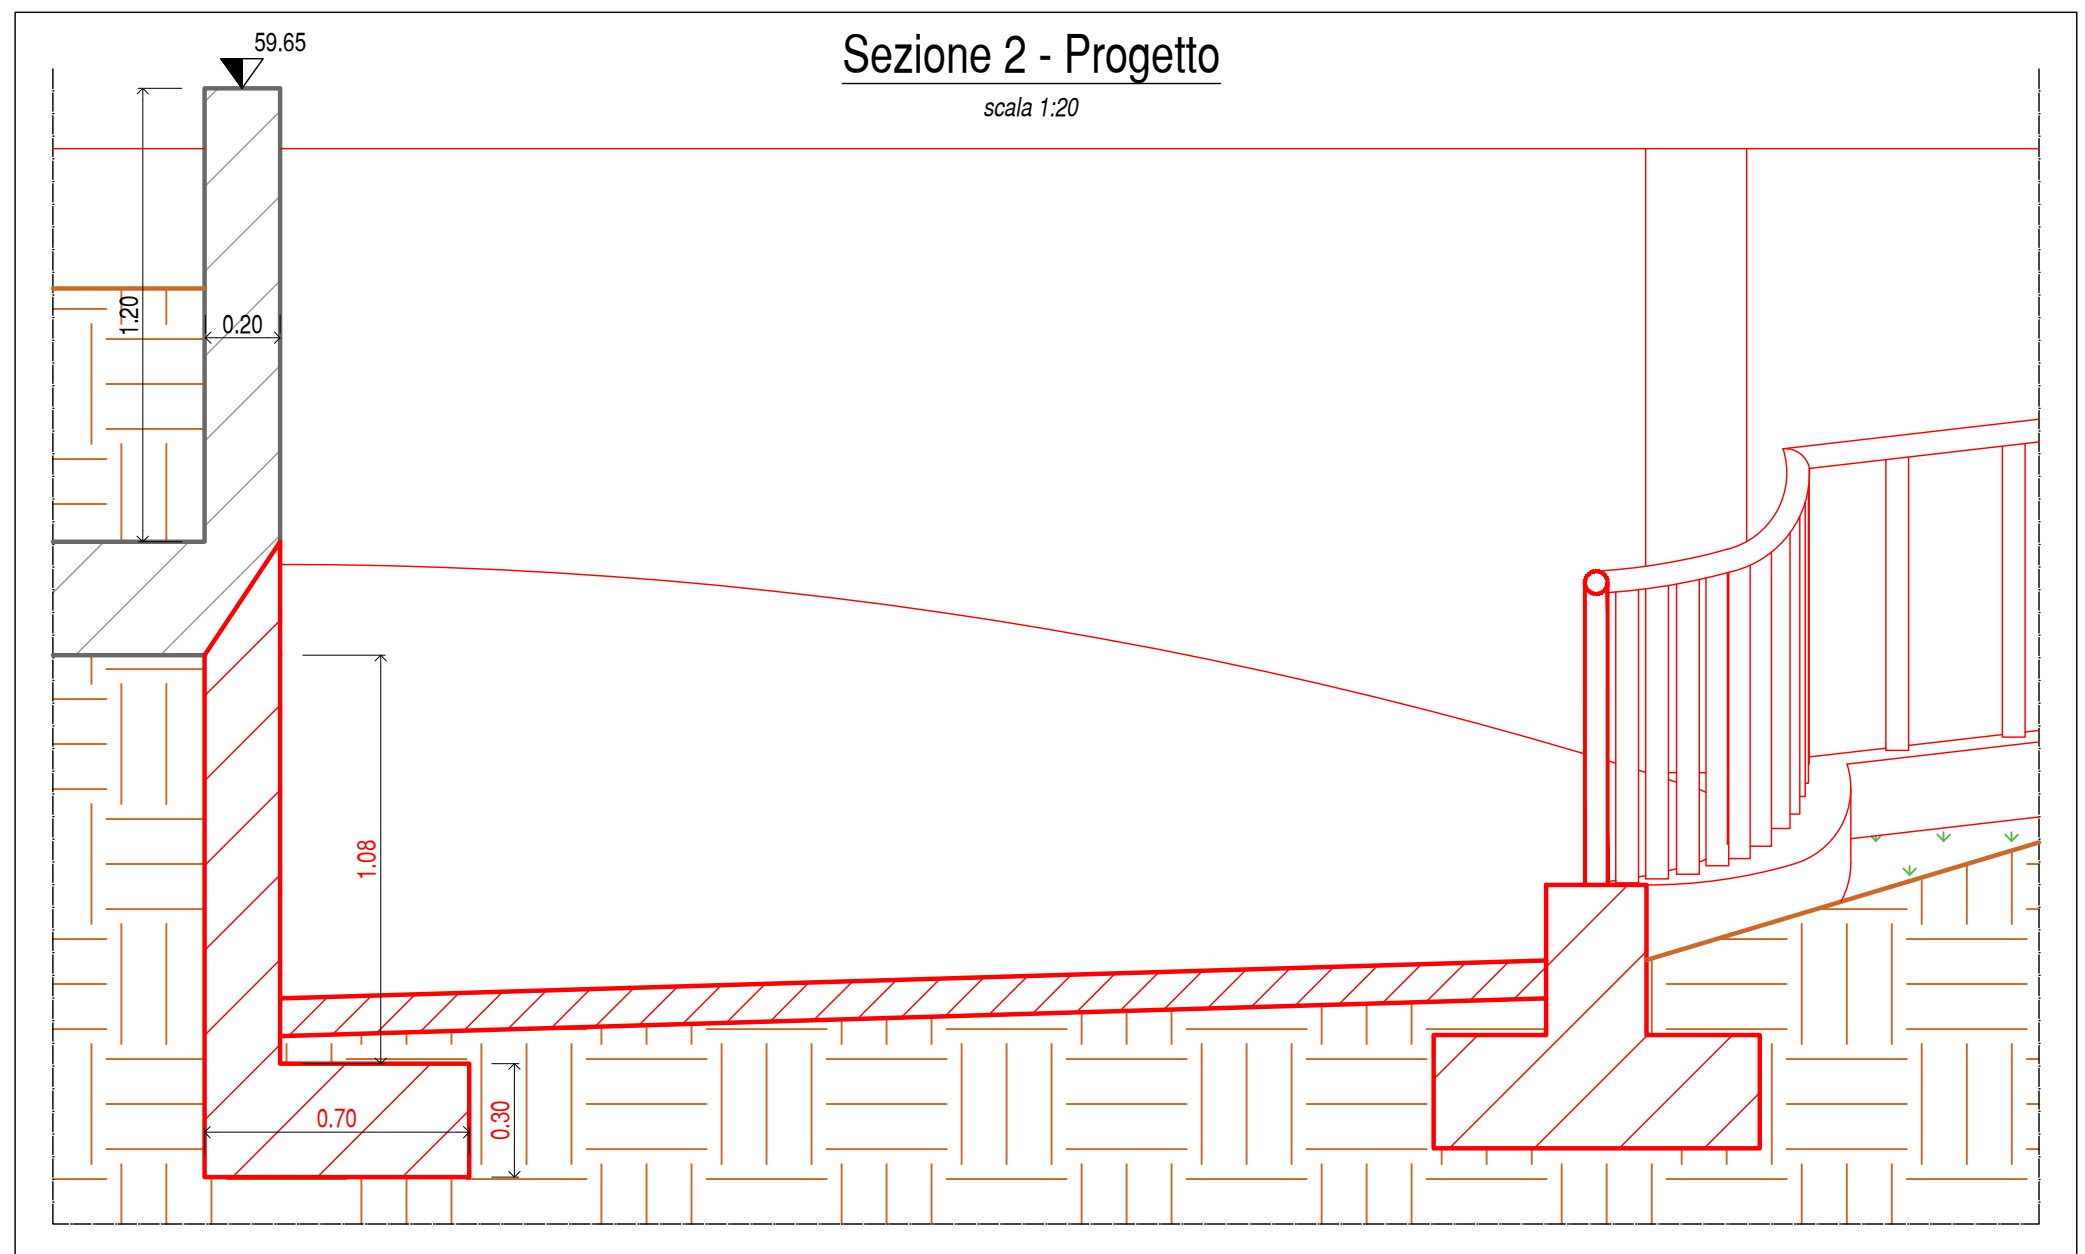

Sezione 2 - Progetto

scala 1:20



Planimetria generale dell'intervento

	Ente di decentramento regionale di GORIZIA	REGIONE FRIULI VENEZIA GIULIA EDR DI GORIZIA			
REALIZZAZIONE DEL PERCORSO CICLABILE PREVAL - MOSSA - FARRA D'ISONZO - GRADISCA D'ISONZO					
CUP: G31B17000890002 CIG: 7931453A10 Codice progetto 0 5 7 3					
PROGETTO DEFINITIVO					
Codice elaborato PD T 08	Titolo elaborato Rmpe di progetto in corrispondenza del sottopasso ferroviario ciclopedonale a Mossa (GO)				
Scala varie					
Emissione Data 17.12.2021 Redatto SIN Controllato A.N. Approvato A.N.	Nome file 573-PD-T08 Rampe sottopasso Mossa.dwg				
Firme PROGETTISTA dott. ing. Alberto Novarin		COMMITTENTE: Ente di Decentramento Regionale di Gorizia			
Documento sottoscritto digitalmente Stampa conforme all'elaborato firmato digitalmente					
Rev.	Data	Redatto	Controllato	Approvato	Oggetto revisione
01					
02					
03					
04					
05					
Studio Novarin s.a.s.					
Via Daniele Manni, 10 - 33100 Udine - Tel. 0432 421013 - Email: studio@novarin.net					