




PROSPETTO  
SUD

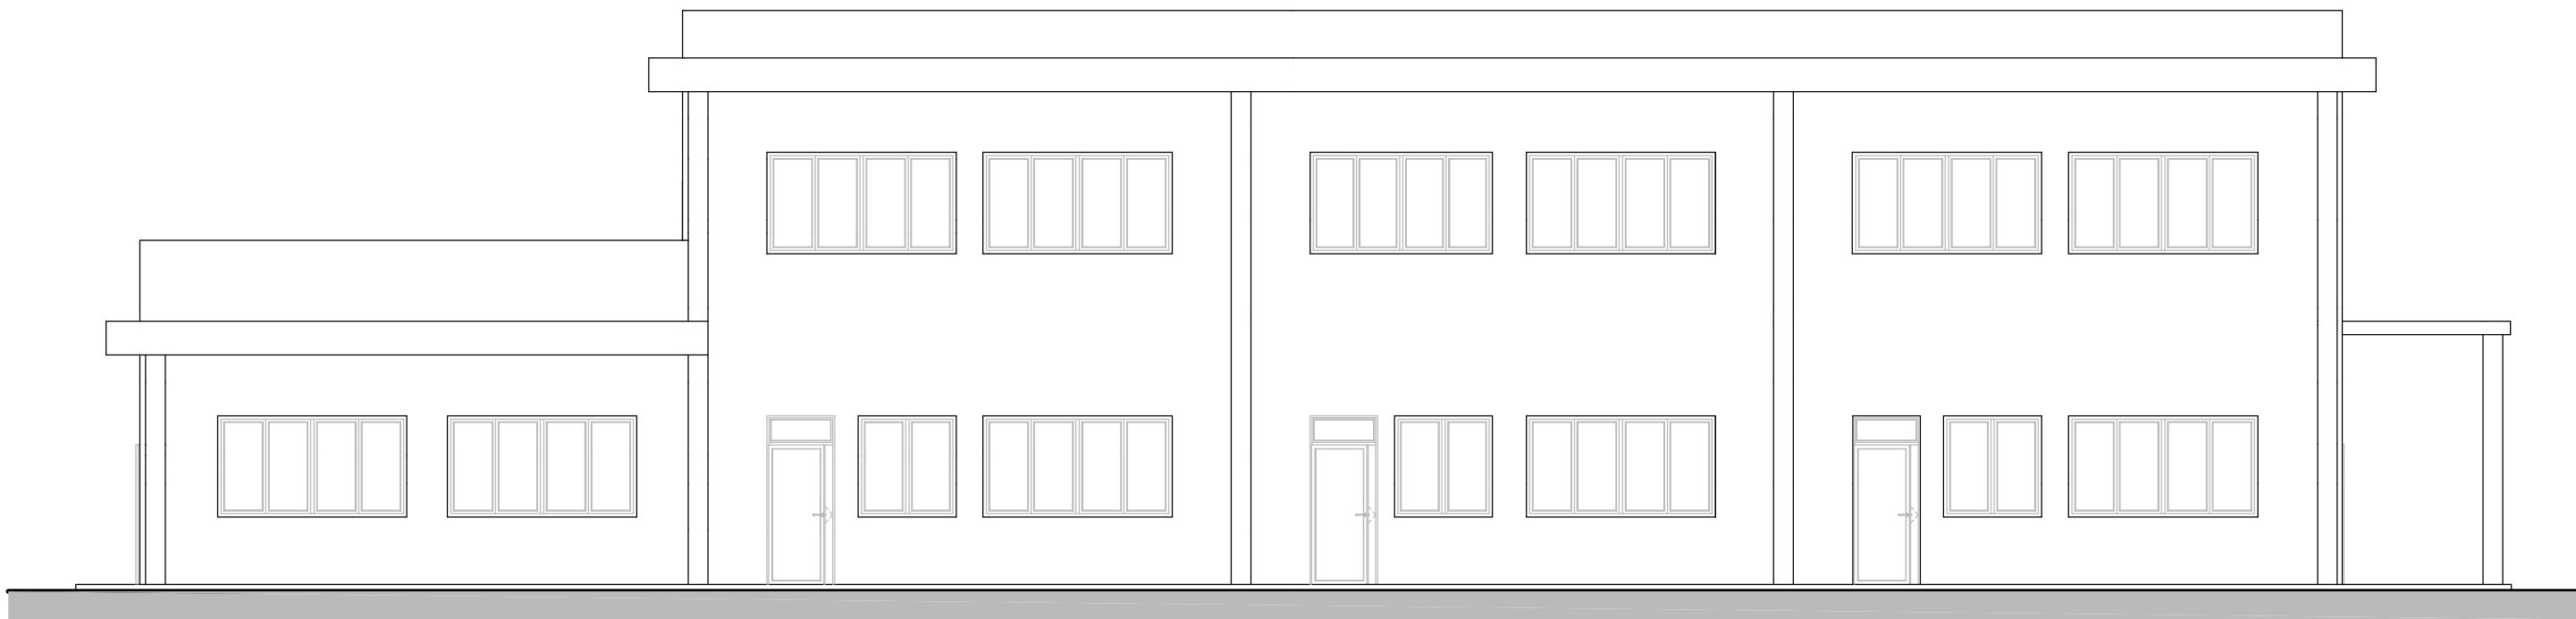

PROSPETTO  
OVEST

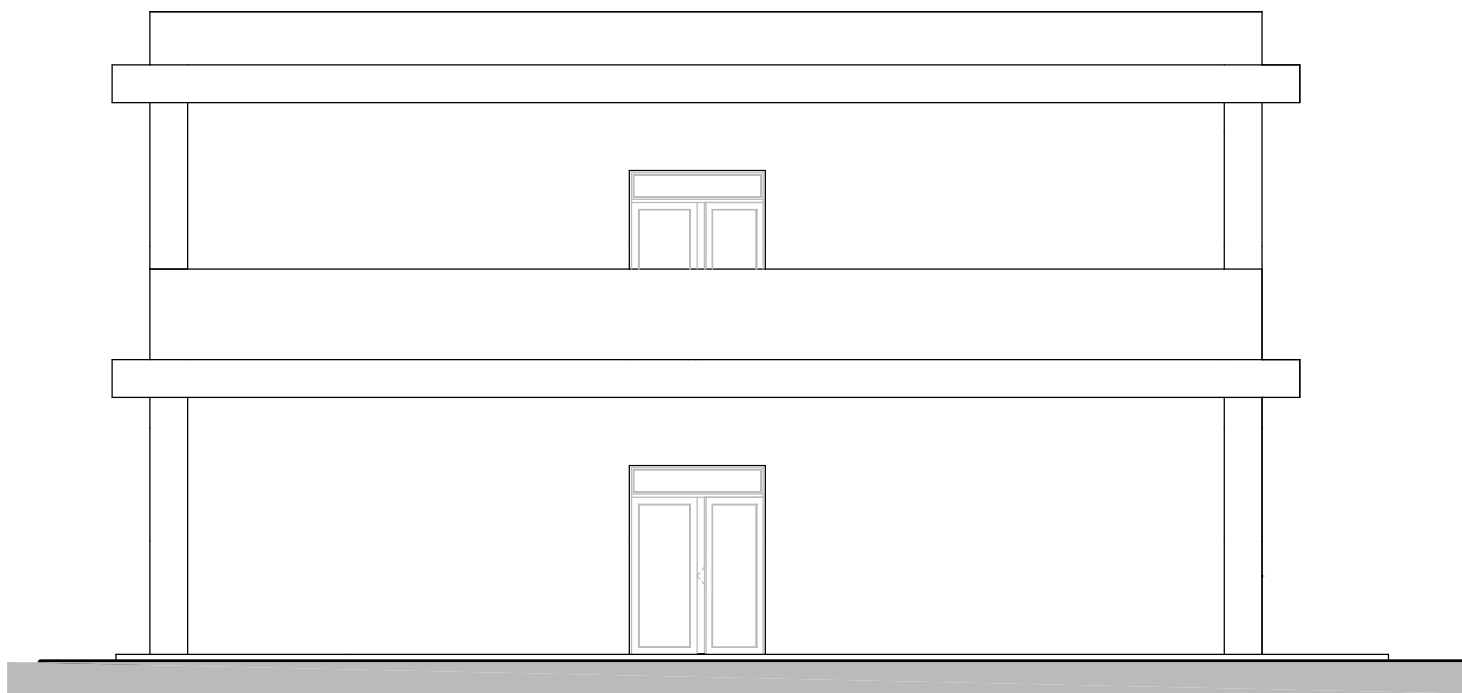


PROSPETTO  
NORD

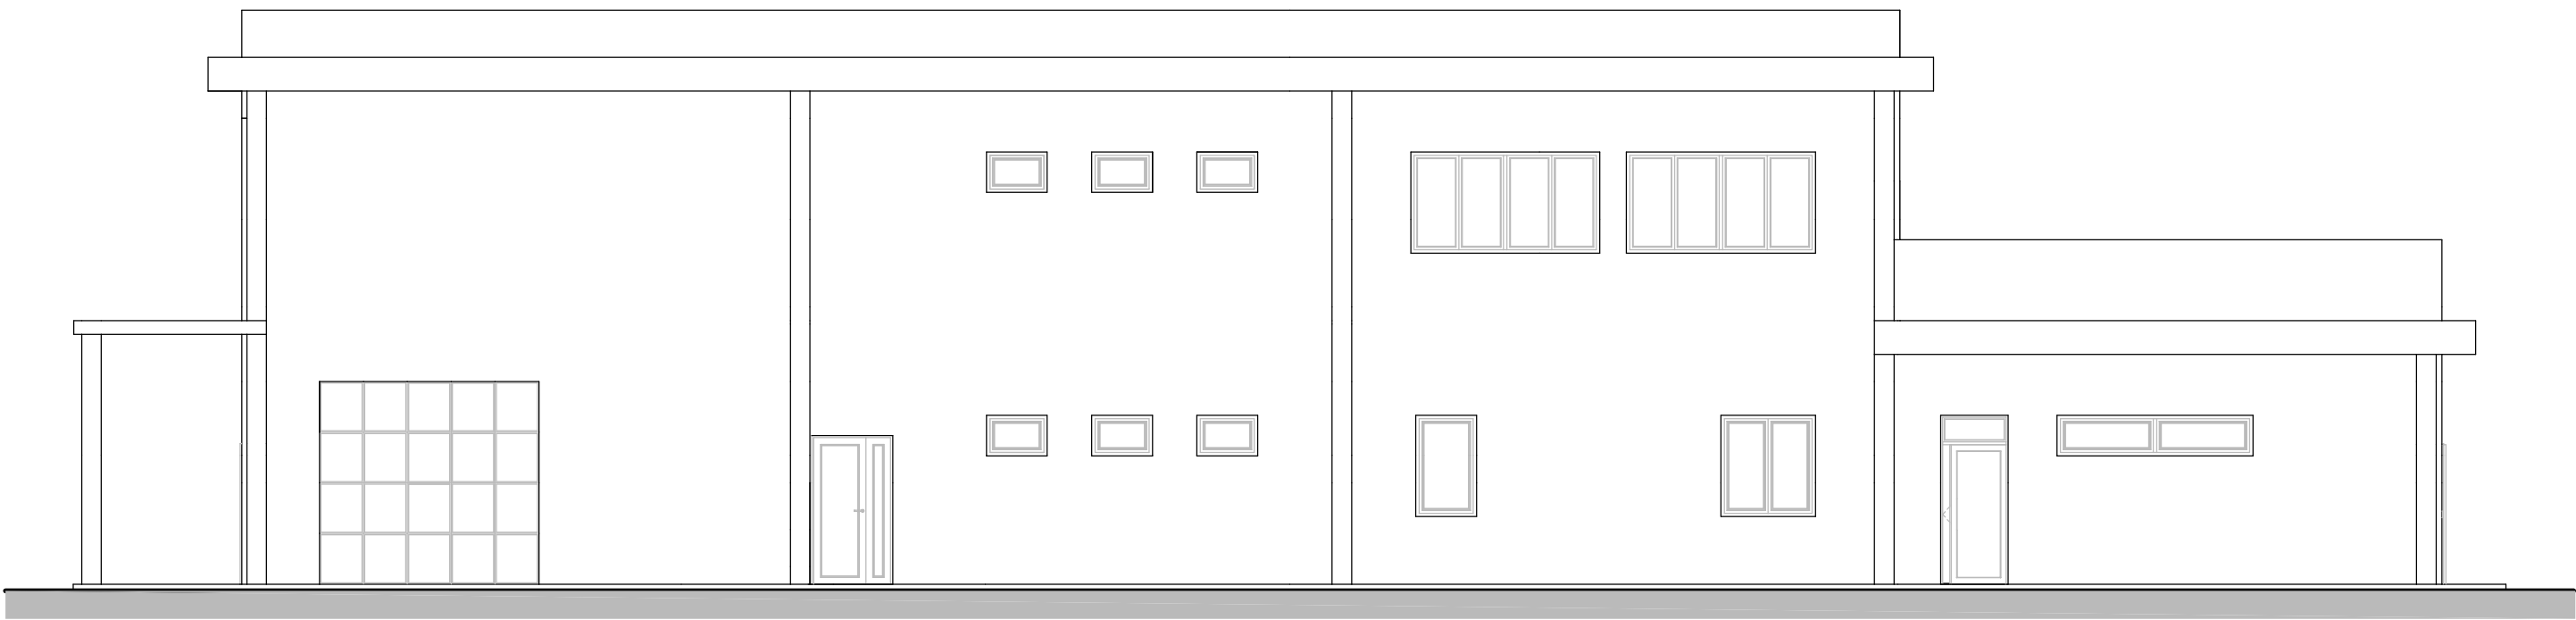


PROSPETTO  
EST




SEZIONE B-B

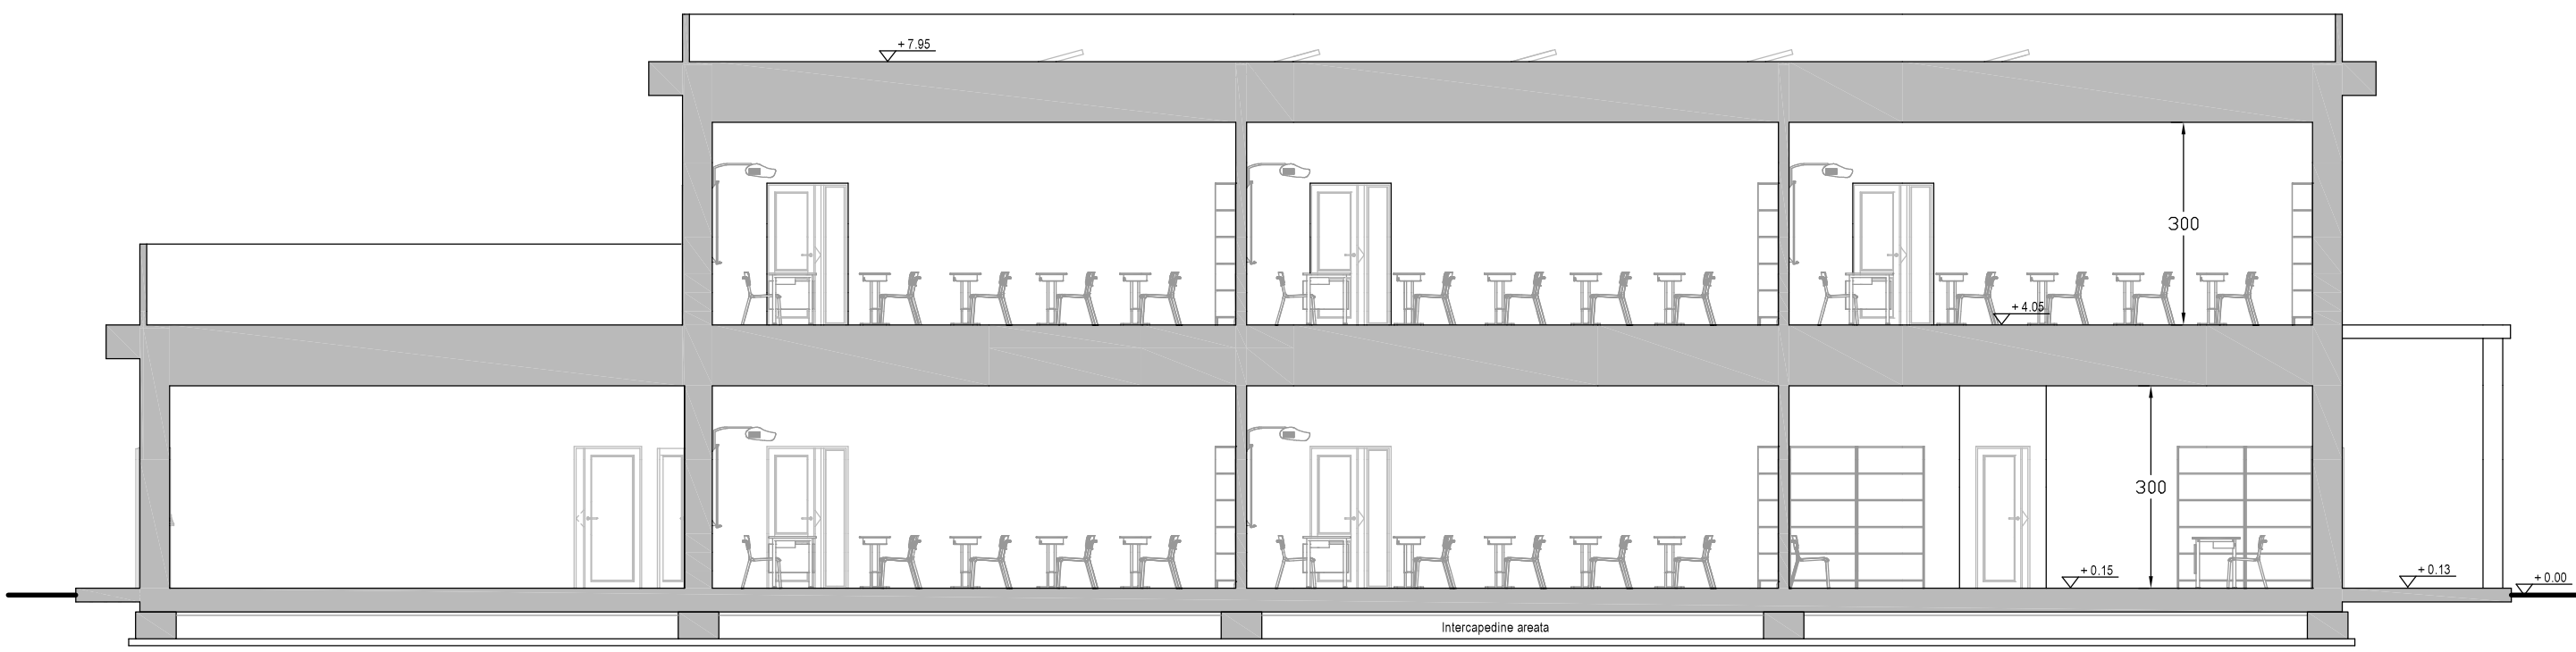


SEZIONE C-C

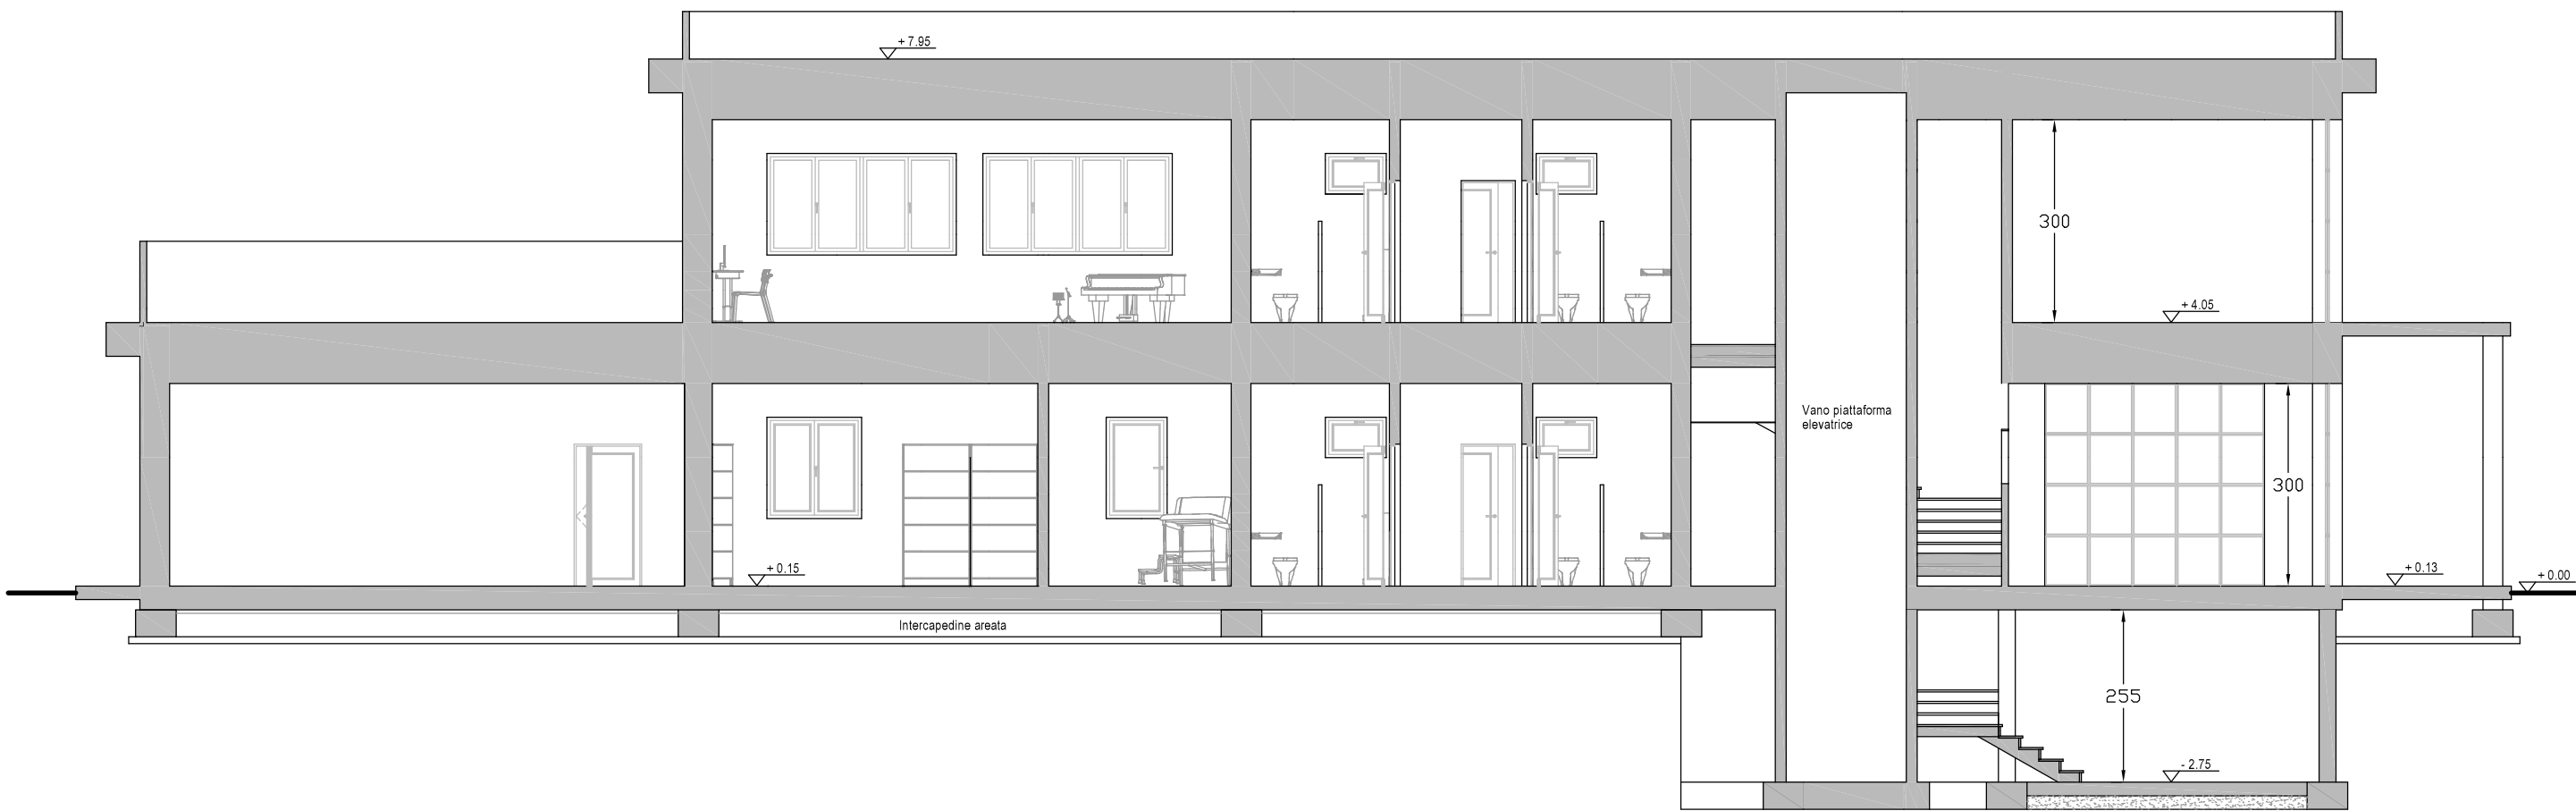

SEZIONE A-A

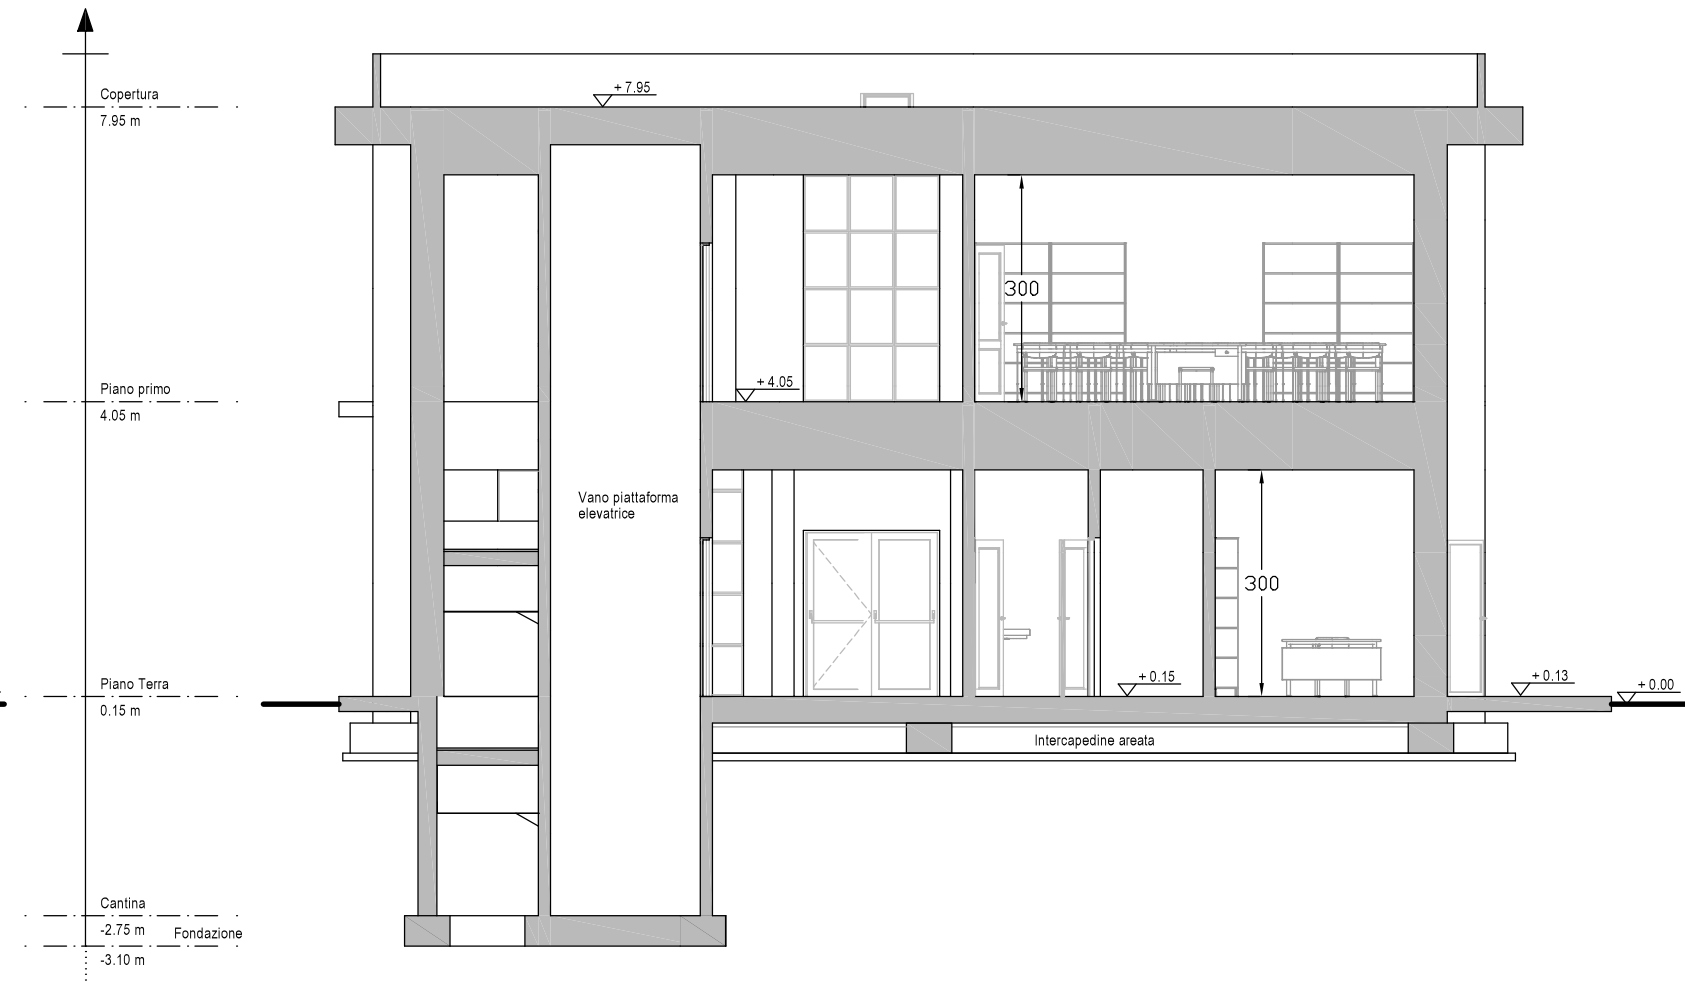

Rendering: vista da Est

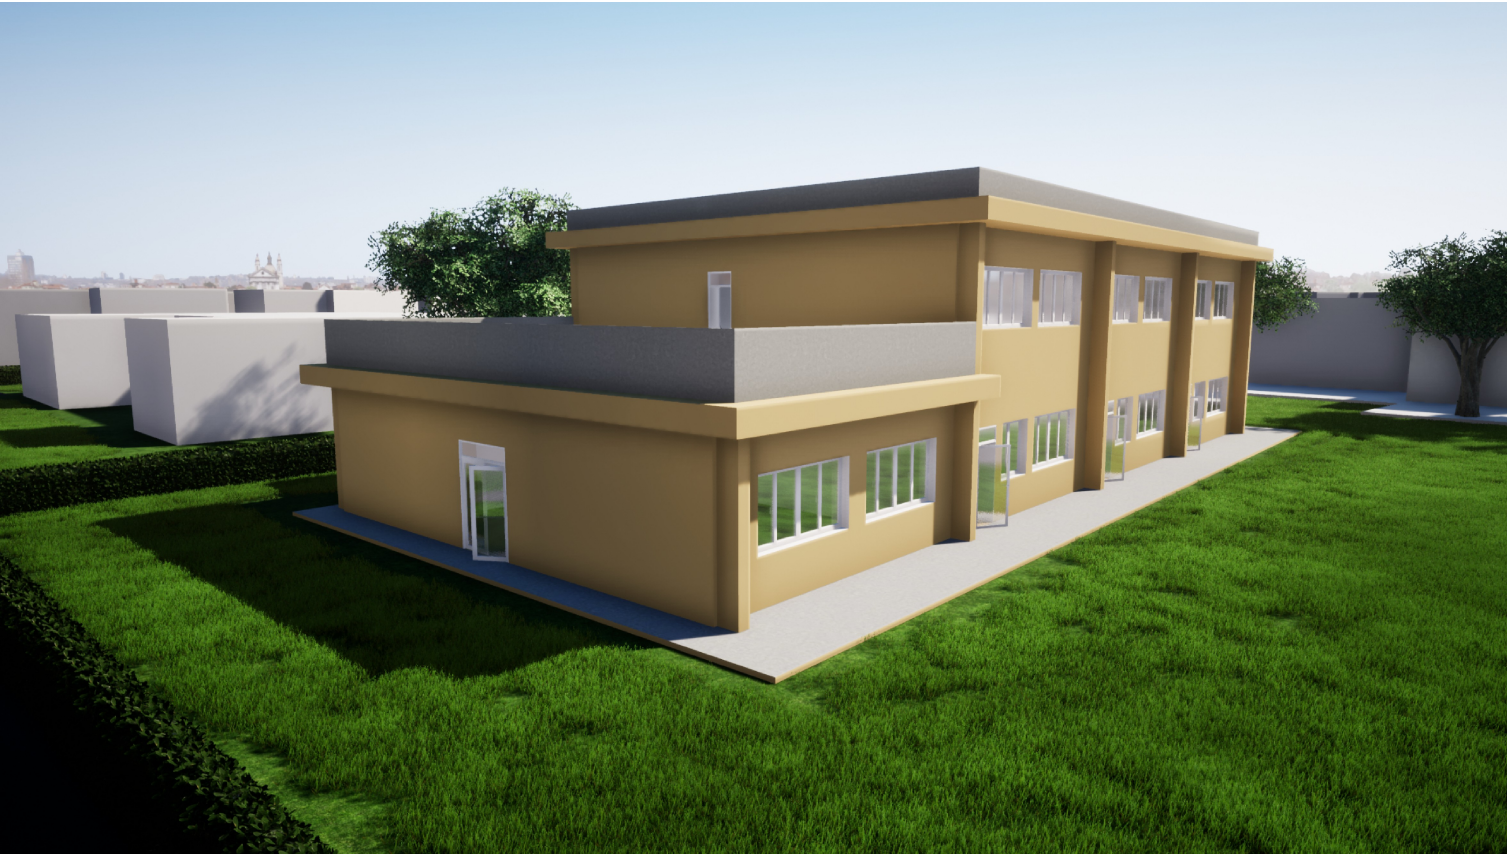

Rendering: vista da Sud



COMUNE DI MOSSA  
Via XXIV MAGGIO, 59 - 34070 MOSSA

NUOVA COSTRUZIONE SCUOLA PRIMARIA "GALILEO GALILEI" DI MOSSA PER ADEGUAMENTO SISMICO NON CONVENIENTE

PROGETTO DI FATTIBILITA'  
TECNICO-ECONOMICA

**PROGETTISTA ARCHITETTONICO**  
Geom. Giovanni Donnini  
via XXIV Maggio, 59 - Mossa (GO)  
responsabile tecnico del Comune di Mossa

**PROGETTISTA STRUTTURALE E IMPIANTI**  
Ing. Alessandro Ocera  
viale Trieste n. 5 - Gradisca d'Isonzo (GO)  
Ordine degli ingegneri di Gorizia - pos. n. 892

VISTO  
il Responsabile Unico del Procedimento

PROSPETTI E SEZIONI

|  |                  |              |       |
|--|------------------|--------------|-------|
|  | CODICE ELABORATO | REVISIONE    | SCALA |
|  | <div>T6</div>    | <div>A</div> | 1:100 |