

REALIZZAZIONE DEL COLLEGAMENTO CICLABILE PREVAL - MOSSA - FARRA D'ISONZO - GRADISCA D'ISONZO

CUP: G31B17000890002 CIG: 7931453A10 Codice progetto 0 5 7 3


PROGETTO DEFINITIVO

Codice elaborato		
PD	R	08

Scala	
-------	--

Emissione	
Data	20.10.2021
Redatto	StN
Controllato	A.N.
Approvato	A.N.

Titolo elaborato	
Piano particellare delle aree	
Nome file	573-PD cartiglio relazioni rev0.dwg

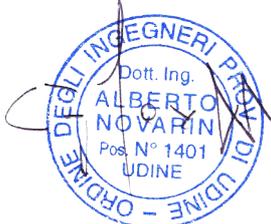Firme	
PROGETTISTA dott. ing. Alberto Novarin 	COMMITTENTE: Ente di Decentramento Regionale di Gorizia
Documento sottoscritto digitalmente Stampa conforme all'elaborato firmato digitalmente	

Rev.	Data	Redatto	Controllato	Approvato	Oggetto revisione
01	13.04.2022	StN	A.N.	A.N.	nuova soluzione in corrispondenza del sottopasso della SRGO 4
02	09.05.2022	StN	A.N.	A.N.	recepimento osservazioni RUP
03					
04					
05					



Studio Novarin s.a.s.

via Daniele Manin, 10 - 33100 Udine - ☎ 0432 421013 - ✉ studio@novarin.net



Studio Novarin s.a.s.

via Daniele Manin, 10 - 33100 Udine - ☎ 0432 421013 - ✉ studio@novarin.net

Piano Particolare delle Aree

Aree private

numero progressivo	proprietari	COMUNE CENSUARIO: Mossa																superficie di esproprio (mq)	superficie di occupazione temporanea (mq)	INDENNITA' ESPROPRIATIVA			
		dati catastali														indennità (€/mq)	indennità totale di esproprio per particella (€)			imposta di registro (9% dell'indennità totale di esproprio)	indennità occupazione temporanea (€) art. 50 DPR 237/2001 durata cantiere (mesi):		
		Proprietario				mappali			coltura				unità immobiliare										
nome	luogo di nascita	data di nascita	%	foglio	numero	porz.	qualità	classe	sup. tot. (mq)	reddito dominicale	reddito agrario	cat.	cl.	sub.	rendita (euro)	9,00%	6						
1	1	JERMANN DI SILVIO JERMANN S.R.L. - SOCIETA' AGRICOLA CON SEDE IN DOLEGNA DEL COLLIO			1/1	9	948/4		seminativo irriguo	U	473	3,66	1,95				58,0		5,00	290,00	26,10	0,00	
2	1	JERMANN DI SILVIO JERMANN S.R.L. - SOCIETA' AGRICOLA CON SEDE IN DOLEGNA DEL COLLIO			1/1	9	948/3		seminativo irriguo	U	3 250	25,18	13,43				161,0		5,00	805,00	72,45	0,00	
TOTALE SUPERFICI (MQ)																219,0	0,00	INDENNITA' (€)	1 095,00	98,55	0,00		

* Le particelle intestate alla *Rete Ferroviaria Italiana* non richiedono costi di esproprio ma necessitano del permesso ad operare da parte di *R.F.I.*

Valore di mercato delle indennità di esproprio per nuove aree stradali già recepite dal PRGC e valore dell'imposta di registro ottenuti da informazioni ricevuta dagli UFFICI TECNICI COMUNALI DELLA ZONA

TOTALE INDENNITA' (€)

1 193,55

Importi delle spese catastali e delle indennità aggiuntive soprasuolo ottenuti da consulenza tecnica con professionista esperto in materia

numero progressivo	proprietari	COMUNE CENSUARIO: Farra d'Isonzo													superficie di esproprio (mq)	superficie di occupazione temporanea (mq)	INDENNITA' ESPROPRIATIVA						
		dati catastali															indennità (€/mq)	indennità totale di esproprio per particella (€)	imposta di registro (9% dell'indennità totale di esproprio) 9,00%	indennità occupazione temporanea (€) art. 50 DPR 237/2001 durata cantiere (mesi): 6			
		Proprietario				mappali			coltura				unità immobiliare										
		nome	luogo di nascita	data di nascita	%	foglio	numero	porz.	qualità	classe	sup. tot. (mq)	reddito dominicale	reddito agrario	cat.							cl.	sub.	rendita (euro)
1	1	CRESSATI Claudio	UDINE	04/05/1958	1/1	6	240/1		seminativo	3	26 330	149,58	95,19				440,00		5,00	2 200,00	198,00	0,00	
2	1	CRESSATI Claudio	UDINE	04/05/1958	2/9	6	239/2		ente urbano		4 628			A/2	2	2	883,14	150,00		16,00	2 400,00	216,00	0,00
		CRESSATI Claudio	UDINE	04/05/1958	7/18 regime di comunione dei beni									A/2	2	3	1 533,88						
		CRESSATI Claudio	UDINE	04/05/1958										C/6	2	4	79,02						
		CRESSATI Claudio	UDINE	04/05/1958	7/18 regime di comunione dei beni									area urbana		5							
3	1	SPESSOT Anna	FARRA D'ISONZO	03/04/1930	1/1	5	95/2		seminativo irriguo	U	17 774	146,87	78,03				410,00		5,00	2 050,00	184,50	0,00	
4	1	ZAMPAR Francesco	CAPRIVA DEL FRIULI	28/10/1942	1/1	5	397/3		seminativo irriguo	U	7 245	59,87	31,8				180,00		5,00	900,00	81,00	0,00	
5	1	ZAMPAR Francesco	CAPRIVA DEL FRIULI	28/10/1942	1/1	5	397/2		seminativo irriguo	U	4 510	37,27	19,8				110,00		5,00	550,00	49,50	0,00	
6	1	ZAMPAR Francesco	CAPRIVA DEL FRIULI	28/10/1942	1/1	5	397/1		seminativo irriguo	U	5 310	43,88	23,31				108,00		5,00	540,00	48,60	0,00	
7	1	AZIENDA AGRICOLA S. ELENA S.R.L. CON SEDE A GRADISCA D'ISONZO			1/1	5	398/2	A	vigneto	3	1 130	7,88	7,29				180,00		10,00	1 800,00	162,00	0,00	
								B	seminativo	5	4 260	13,2	13,2										
8	1	AZIENDA AGRICOLA S. ELENA S.R.L. CON SEDE A GRADISCA D'ISONZO			1/1	5	399		vigneto	3	33 730	235,17	217,75				380,00		10,00	3 800,00	342,00	0,00	
9	1	EDILCEM SRL CON SEDE IN TRIESTE			1/1	5	93/1		improduttivo		10 170						30,00		0,50	15,00	1,35	0,00	
10	1	EDILCEM SRL CON SEDE IN TRIESTE			1/1	5	395/5		improduttivo		2 149						10,00		0,50	5,00	0,45	0,00	
11	1	EDILCEM SRL CON SEDE IN TRIESTE			1/1	5	395/1		improduttivo		2 243						10,00		0,50	5,00	0,45	0,00	
12	1	EDILCEM SRL CON SEDE IN TRIESTE			1/1	5	394/2		improduttivo		228						15,00		0,50	7,50	0,68	0,00	
13	1	EDILCEM SRL CON SEDE IN TRIESTE			1/1	5	394/1		improduttivo		2 374						15,00		0,50	7,50	0,68	0,00	
14	1	EDILCEM SRL CON SEDE IN TRIESTE			1/1	5	393/1		improduttivo		23 497						165,00		0,50	82,50	7,43	0,00	
TOTALE SUPERFICI (MQ)													2 203,00	0,00	INDENNITA' (€)	14 362,50	1 292,63	0,00					

Valore di mercato delle indennità di esproprio per nuove aree stradali già recepite dal PRGC e valore dell'imposta di registro ottenuti da informazioni ricevuta dagli UFFICI TECNICI COMUNALI DELLA ZONA

TOTALE INDENNITA' (€)

15 655,13

Importi delle spese catastali e delle indennità aggiuntive soprasuolo ottenuti da consulenza tecnica con professionista esperto in materia

numero progressivo	proprietari	COMUNE CENSUARIO: Gradisca d'Isonzo																superficie di esproprio (mq)	superficie di occupazione temporanea (mq)	INDENNITA' ESPROPRIATIVA					
		Proprietario				dati catastali														indennità (€/mq)	indennità totale di esproprio per particella (€)	imposta di registro (9% dell'indennità totale di esproprio)	indennità occupazione temporanea (€) art. 50 DPR 237/2001 durata cantiere (mesi):		
						mappali			coltura					unità immobiliare											
nome	luogo di nascita	data di nascita	%	foglio	numero	porz.	qualità	classe	sup. tot. (mq)	reddito dominicale	reddito agrario	cat.	cl.	sub.	rendita (euro)	9,00%	6								
1	1	SOCIETA' PER AZIONI AUTOVIE VENETE CON SEDE IN TRIESTE				4	313/27		boschi	3	390	0,4	0,08												
2	1	SOCIETA' PER AZIONI AUTOVIE VENETE (S.A.A.V.) con sede in TRIESTE (TS)				4	313/15		strade fondiario		25														
3	1	SOCIETA' AGRICOLA FREI FELD DI BRESSAN ANTONIO & C. S.S. con sede in GRADISCA D'ISONZO (GO)				4	313/28		boschi	3	1 371	14,15	2,83				350,00		10,00	3 500,00	315,00	0,00			
4	1	AZIENDA AGRICOLA S. ELENA S.R.L. CON SEDE A GRADISCA D'ISONZO			1/1	4	3/11	AA	vigneto	2	816	8,43	6,11				300,00	0,00	10,00	3 000,00	270,00	0,00			
								AB	seminativo	5	4	0,01	0,01												
5	1	SOCIETA' AGRICOLA FERI FELD DI BRESSAN ANTONIO & C.S.S. CON SEDE IN GRADISCA D'ISONZO			1/1	4	309/2		seminativo	5	1 145	3,55	3,55				470,00	0,00	5,00	2 350,00	211,50	0,00			
6	1	AZIENDA AGRICOLA S. ELENA S.R.L. CON SEDE A GRADISCA D'ISONZO			1/1	5	1/1	AA	seminativo	5	4 257	13,19	13,19				365,00	0,00	10,00	3 650,00	328,50	0,00			
								AB	vigneto	2	49 800	514,39	372,93												
7	1	AZIENDA AGRICOLA S. ELENA S.R.L. CON SEDE A GRADISCA D'ISONZO			1/1	5	1/2		seminativo	3	1 270	3,94	3,94				225,00	0,00	5,00	1 125,00	101,25	0,00			
8	1	AZIENDA AGRICOLA S. ELENA S.R.L. CON SEDE A GRADISCA D'ISONZO			1/1	5	3/6		vigneto	2	94 661	977,77	708,88				320,00	0,00	10,00	3 200,00	288,00	0,00			
9	1	AZIENDA AGRICOLA S. ELENA S.R.L. CON SEDE A GRADISCA D'ISONZO			1/1	5	3/21		vigneto	2	28 540	147,4	103,18				45,00	0,00	10,00	450,00	40,50	0,00			
10	1	SOCIETA' PER AZIONI AUTOVIE VENETE CON SEDE IN TRIESTE				8	316/16		strade fondiario		520														
11	1	SOCIETA' PER AZIONI AUTOVIE VENETE CON SEDE IN TRIESTE				8	316/25		seminativo	5	4 968	15,39	15,39												
12	1	DE FINETTI DIANA	GRADISCA D'ISONZO	24/09/1937	1/1	8	316/26		seminativo irriguo	U	65 206	538,82	286,25				2 945,00	0,00	5,00	14 725,00	1 325,25	0,00			
13	1	DE FINETTI DIANA	GRADISCA D'ISONZO	24/09/1937	1/1	8	316/21		seminativo	U	1 120	9,25	4,92				105,00	0,00	5,00	525,00	47,25	0,00			
TOTALE SUPERFICI (MQ)																5 125,00	0,00	INDENNITA' (€)	32 525,00	2 927,25	0,00				

Valore di mercato delle indennità di esproprio per nuove aree stradali già recepite dal PRGC e valore dell'imposta di registro ottenuti da informazioni ricevuta dagli UFFICI TECNICI COMUNALI DELLA ZONA

TOTALE INDENNITA' (€)

35 452,25

Importi delle spese catastali e delle indennità aggiuntive soprasuolo ottenuti da consulenza tecnica con professionista esperto in materia



Studio Novarin s.a.s.

via Daniele Manin, 10 - 33100 Udine - ☎ 0432 421013 - ✉ studio@novarin.net

Piano Particolare delle Aree

Aree pubbliche

numero progressivo	Proprietario	COMUNE CENSUARIO: Mossa											superficie di esproprio (mq)	superficie di occupazione temporanea (mq)	INDENNITA' ESPROPRIATIVA			
		dati catastali													indennità (€/mq)	indennità totale di esproprio per particella (€)	imposta di registro (9% dell'indennità totale di esproprio)	indennità occupazione temporanea (€) art. 50 DPR 237/2001 durata cantiere (mesi):
		mappali		coltura				unità immobiliare										
		nome	foglio	numero	qualità	classe	sup. tot. (mq)	reddito dominicale	reddito agrario	cat.	cl.	sub.						
1	RETE FERROVIARIA ITALIANA	12	121/1	improduttivo		9 604							37,0	0,0			9,00%	6
1		12	1104/11	improduttivo		17 224							302,0	0,0				
1		12	1104/7	improduttivo		69								73,0				
1	BENE PUBBLICO	5	1118/1	strade fondiario		2 578							350,0	0,0				
2	BENE PUBBLICO	11	1117/2	strade fondiario		3 670							1 507,0	0,0				
3	BENE PUBBLICO	11	1109/6	strade fondiario		3 839							567,0	0,0				
4	BENE PUBBLICO	12	1109/7	strade fondiario		1 220							948,0	0,0				
5	BENE PUBBLICO	12	119/3	stredre fondiario		132							132,0	0,0				
6	BENE PUBBLICO	12	1093/1	stredre fondiario		6 484							438,0	0,0				
7	COMUNE DI MOSSA con sede in MOSSA (GO)	12	332/8	stredre fondiario		55							44,0	0,0				
8	COMUNE DI MOSSA con sede in MOSSA (GO)	12	332/9	strade fondiario		438							225,0	0,0				
9	COMUNE DI MOSSA con sede in MOSSA (GO)	12	331/10	strade fondiario		248							172,0	0,0				
10	BENE PUBBLICO	12	1094/1	strade fondiario		692							84,0	0,0				
11	BENE PUBBLICO	8	1094/2	strade fondiario		7 852							1 602,0	0,0				
12	COMUNE DI MOSSA con sede in MOSSA (GO)	8	489/5	pascoli		750							66,0	0,0				
13	COMUNE DI MOSSA con sede in MOSSA (GO)	8	512/5	strade fondiario		3							3,0	0,0				
14	COMUNE DI MOSSA con sede in MOSSA (GO)	8	490/1	strade fondiario		120							73,0	0,0				
15	COMUNE DI MOSSA con sede in MOSSA (GO)	8	490/5	strade fondiario		6							6,0	0,0				
16	COMUNE DI MOSSA con sede in MOSSA (GO)	9	490/7	strade fondiario		27							27,0	0,0				
17	COMUNE DI MOSSA con sede in MOSSA (GO)	8	511/7	strade fondiario		15							15,0	0,0				
18	COMUNE DI MOSSA con sede in MOSSA (GO)	8	511/4	strade fondiario		35							16,0	0,0				
19	COMUNE DI MOSSA BENE PATRIMONIALE con sede in MOSSA (GO)	8	511/22	seminativo		72							72,0	0,0				
20	COMUNE DI MOSSA BENE PATRIMONIALE con sede in MOSSA (GO)	8	511/20	seminativo		70							70,0	0,0				
21	COMUNE DI MOSSA BENE PATRIMONIALE con sede in MOSSA (GO)	8	510/58	seminativo		210							210,0	0,0				
22	COMUNE DI MOSSA BENE PATRIMONIALE con sede in MOSSA (GO)	8	510/56	seminativo	3	166	0,86	0,6					166,0	0,0				
23	COMUNE DI MOSSA BENE PATRIMONIALE con sede in MOSSA (GO)	8	510/54	seminativo	3	231	1,19	0,84					231,0	0,0				
24	COMUNE DI MOSSA BENE PATRIMONIALE con sede in MOSSA (GO)	8	510/52	seminativo	3	440	2,27	1,59					440,0	0,0				
25	COMUNE DI MOSSA BENE PATRIMONIALE con sede in MOSSA (GO)	8	510/50	seminativo	3	98	0,51	0,35					98,0	0,0				
26	COMUNE DI MOSSA BENE PATRIMONIALE con sede in MOSSA (GO)	8	510/48	seminativo	3	497	2,57	1,8					497,0	0,0				

27	COMUNE DI MOSSA BENE PATRIMONIALE con sede in MOSSA (GO)	8	510/46	seminativo	3	25	0,13	0,09					25,0	0,0			
28	COMUNE DI MOSSA BENE PATRIMONIALE con sede in MOSSA (GO)	8	509/6	seminativo	3	432	2,23	1,56					432,0	0,0			
29	COMUNE DI MOSSA BENE PATRIMONIALE con sede in MOSSA (GO)	8	506/14	seminativo	3	493	2,55	1,78					493,0	0,0			
30	COMUNE DI MOSSA BENE PATRIMONIALE con sede in MOSSA (GO)	8	506/12	strade fondiario		130							130,0	0,0			
31	COMUNE DI MOSSA BENE PATRIMONIALE con sede in MOSSA (GO)	8	504/11	seminativo	3	240	1,05	0,74					198,0	0,0			
32	COMUNE DI MOSSA BENE PATRIMONIALE con sede in MOSSA (GO)	8	504/9	seminativo	3	384	1,98	1,39					384,0	0,0			
33	COMUNE DI MOSSA BENE PATRIMONIALE con sede in MOSSA (GO)	8	821/12	seminativo	3	45	0,23	0,16					45,0	0,0			
34	COMUNE DI MOSSA BENE PATRIMONIALE con sede in MOSSA (GO)	8	504/6	improduttivo		53							26,0	0,0			
35	COMUNE DI MOSSA BENE PATRIMONIALE con sede in MOSSA (GO)	8	504/7	strade fondiario		123							59,0	0,0			
36	COMUNE DI MOSSA con sede in MOSSA (GO)	8	497/1	strade fondiario		77							77,0	0,0			
37	COMUNE DI MOSSA BENE PATRIMONIALE con sede in MOSSA (GO)	8	504/1	strade fondiario		50							31,0	0,0			
38	COMUNE DI MOSSA con sede in MOSSA (GO)	8	821/2	strade fondiario		9							9,0	0,0			
39	COMUNE DI MOSSA con sede in MOSSA (GO)	8	821/9	strade fondiario		19							19,0	0,0			
40	COMUNE DI MOSSA con sede in MOSSA (GO)	8	503/1	strade fondiario		30							30,0	0,0			
41	COMUNE DI MOSSA con sede in MOSSA (GO)	8	503/4	strade fondiario		84							84,0	0,0			
42	COMUNE DI MOSSA con sede in MOSSA (GO)	8	502/1	strade fondiario		15							15,0	0,0			
43	COMUNE DI MOSSA con sede in MOSSA (GO)	8	502/4	strade fondiario		118							118,0	0,0			
44	COMUNE DI MOSSA con sede in MOSSA (GO)	7	917/1	strade fondiario		900							900,0	0,0			
45	COMUNE DI MOSSA con sede in MOSSA (GO)	7	915/1	strade fondiario		220							220,0	0,0			
46	COMUNE DI MOSSA con sede in MOSSA (GO)	7	914/1	strade fondiario		135							135,0	0,0			
47	BENE PUBBLICO	7	1089/1	strade fondiario		6 450							1 505,0	0,0			
48	BENE PUBBLICO	9	1089/2	strade fondiario		2 863							2 863,0	0,0			
49	BENE PUBBLICO	9	1087/1	strade fondiario		2 484							40,0	0,0			
50	REGIONE AUTONOMA FRIULI VENEZIA GIULIA-DEMANIO IDRICO	9	948/5	acque fondiario		320							16,0	0,0			
51	BENE PUBBLICO	9	1088	strade fondiario		2 194							2 194,0	0,0			
TOTALE SUPERFICI (MQ)												18 107,0	0,0	INDENNITA' (€)	0,00	0,00	0,00

Valore di mercato delle indennità di esproprio per nuove aree stradali già recepite dal PRGC e valore dell'imposta di registro ottenuti da informazioni ricevuta dagli UFFICI TECNICI COMUNALI DELLA ZONA

TOTALE INDENNITA' (€)

0,00

Importi delle spese catastali e delle indennità aggiuntive soprasuolo ottenuti da consulenza tecnica con professionista esperto in mater

numero progressivo	Proprietario	COMUNE CENSUARIO: Farra d'Isonzo										superficie di occupazione	INDENNITA' ESPROPRIATIVA				
		dati catastali											superficie di esproprio (mq)	indennità (€/mq)	indennità totale di esproprio per particella (€)	imposta di registro (9% dell'indennità totale di esproprio) 9,00%	indennità occupazione temporanea (€) art. 50 DPR 237/2001 durata cantiere (mesi): 6
		mappali		coltura				unità immobiliare									
		nome	foglio	numero	qualità	classe	sup. tot. (mq)	reddito dominicale	reddito agrario	cat.	cl.						
42	BENE PUBBLICO (STRADE)	3	717/3	strade fondiario		4 598						4 598,0					
43	COMUNE DI FARRA D'ISONZO con sede in FARRA D'ISONZO (GO)	2	717/2	strade fondiario		4 297						4 297,0					
44	BENE PUBBLICO (STRADE)	2	717/1	strade fondiario		2 202						2 202,0					
45	BENE PUBBLICO (STRADE)	6	716/1	strade fondiario		10 020						10 020,0					
46	BENE PUBBLICO (STRADE)	7	716/2	strade fondiario		14 080						1 168,0					
47	BENE PUBBLICO (STRADE)	7	724	strade fondiario		1 467						1 467,0					
48	BENE PUBBLICO (STRADE)	7	725/2	strade fondiario		6 348						6 348,0					
49	BENE PUBBLICO (STRADE)	6	713/2	strade fondiario		6 452						6 452,0					
50	BENE PUBBLICO (STRADE)	5	713/3	strade fondiario		1 922						1 922,0					
51	BENE PUBBLICO (STRADE)	5	708/2	strade fondiario		8 029						1 480,0					
52	COMUNE DI FARRA D'ISONZO con sede in FARRA D'ISONZO (GO)	5	95/1	seminativi		1 260						600,0					
53	REGIONE AUTONOMA FRIULI VENEZIA GIULIA - DEMANIO IDRICO con sede in TRIESTE (TS)	5	796	acque fondiario		102 910						42,0					
TOTALE SUPERFICI (MQ)											40 596,00	0,00	INDENNITA' (€)	0,00	0,00	0,00	

Valore di mercato delle indennità di esproprio per nuove aree stradali già recepite dal PRGC e valore dell'imposta di registro ottenuti da informazioni ricevuta dagli UFFICI TECNICI COMUNALI DELLA ZONA

TOTALE INDENNITA' (€)

0,00

Importi delle spese catastali e delle indennità aggiuntive soprasuolo ottenuti da consulenza tecnica con professionista esperto in mater

numero progressivo	Proprietario	COMUNE CENSUARIO: Gradisca d'Isonzo										
		dati catastali										
		mappali		coltura						unità immobiliare		
	nome	foglio	numero	qualità	classe	sup. tot. (mq)	reddito dominicale	reddito agrario	cat.	cl.	sub.	rendita (euro)
1	BENE PUBBLICO DELLO STATO (STRADE)	4	779	strade fondiario		1 620						
2	BENE PUBBLICO DELLO STATO (STRADE)	4	313/13	strade fondiario		31						
3	BENE PUBBLICO DELLO STATO (STRADE)	4	313/16	strade fondiario		65						
4	BENE PUBBLICO DELLO STATO (STRADE)	4	313/17	strade fondiario		330						
5	BENE PUBBLICO DELLO STATO (STRADE)	4	313/14	strade fondiario		60						
6	BENE PUBBLICO DELLO STATO (STRADE)	4	308/2	strade fondiario		90						
7	BENE PUBBLICO DELLO STATO (STRADE)	4	313/12	strade fondiario		34						
8	BENE PUBBLICO DELLO STATO (STRADE)	4	313/10	strade fondiario		15						
9	BENE PUBBLICO DELLO STATO (STRADE)	4	772/2	strade fondiario		9 434						
10	BENE PUBBLICO DELLO STATO (STRADE)	8	315/16	strade fondiario		1 360						
11	BENE PUBBLICO DELLO STATO (STRADE)	8	315/17	strade fondiario		10 090						
11	BENE PUBBLICO DELLO STATO (STRADE)	8	316/10	strade fondiario		860						
12	BENE PUBBLICO DELLO STATO (STRADE)	8	316/8	strade fondiario		160						
13	BENE PUBBLICO DELLO STATO (STRADE)	8	316/9	strade fondiario		156						
14	BENE PUBBLICO DELLO STATO (STRADE)	8	316/7	strade fondiario		256						
15	BENE PUBBLICO DELLO STATO (STRADE)	8	772/3	strade fondiario		3 911						
16	BENE PUBBLICO DELLO STATO (STRADE)	8	313/18	strade fondiario		312						
17	BENE PUBBLICO DELLO STATO (STRADE)	8	780/2	strade fondiario		266						
18	BENE PUBBLICO DELLO STATO (STRADE)	8	315/12	strade fondiario		128						
19	BENE PUBBLICO DELLO STATO (STRADE)	8	778	strade fondiario		6 643						
20	COMUNE DI GRADISCA D'ISONZO con sede in GRADISCA D'ISONZO (GO)	23	567/14	strade fondiario		1 622						
21	COMUNE DI GRADISCA D'ISONZO con sede in GRADISCA D'ISONZO (GO)	24	567/18	strade fondiario		617						
22	COMUNE DI GRADISCA D'ISONZO con sede in GRADISCA D'ISONZO (GO)	24	567/19	strade fondiario		890						

23	COMUNE DI GRADISCA D'ISONZO con sede in GRADISCA D'ISONZO (GO)	24	567/20	strade fondiario		148						
24	COMUNE DI GRADISCA D'ISONZO con sede in GRADISCA D'ISONZO (GO)	24	567/21	strade fondiario		2 025						
25	COMUNE DI GRADISCA D'ISONZO con sede in GRADISCA D'ISONZO (GO)	24	567/3	strade fondiario		1 910						
26	COMUNE DI GRADISCA - BENI DEMANIALI COMUNALI INDISPONIBILI con sede in GRADISCA D'ISONZO (GO)	24	786/1	strade fondiario		14 269						

Valore di mercato delle indennità di esproprio per nuove aree stradali già recepite dal PRGC e valore dell'imposta di registro ottenuti da informazioni ricevuta dagli UFFICI TECNICI COMUNALI DELLA ZONA

Importi delle spese catastali e delle indennità aggiuntive soprasuolo ottenuti da consulenza tecnica con professionista esperto in materia



9-Ciu-2020 9:41:16
Prot. n. T46402/2020

Scala originale: 1:2000
Dimensione cornice: 776.000 x 552.000 metri

Comune: MOSSA
Foglio: 5




N=2400

E=1200

1 Particella: 942/1

9-Giu-2020 10:30:21
Prot. n. T80622/2020
Scala originale: 1:2000
Dimensione cornice: 776.000 x 552.000 metri
Comune: MOSSA
Foglio: 9

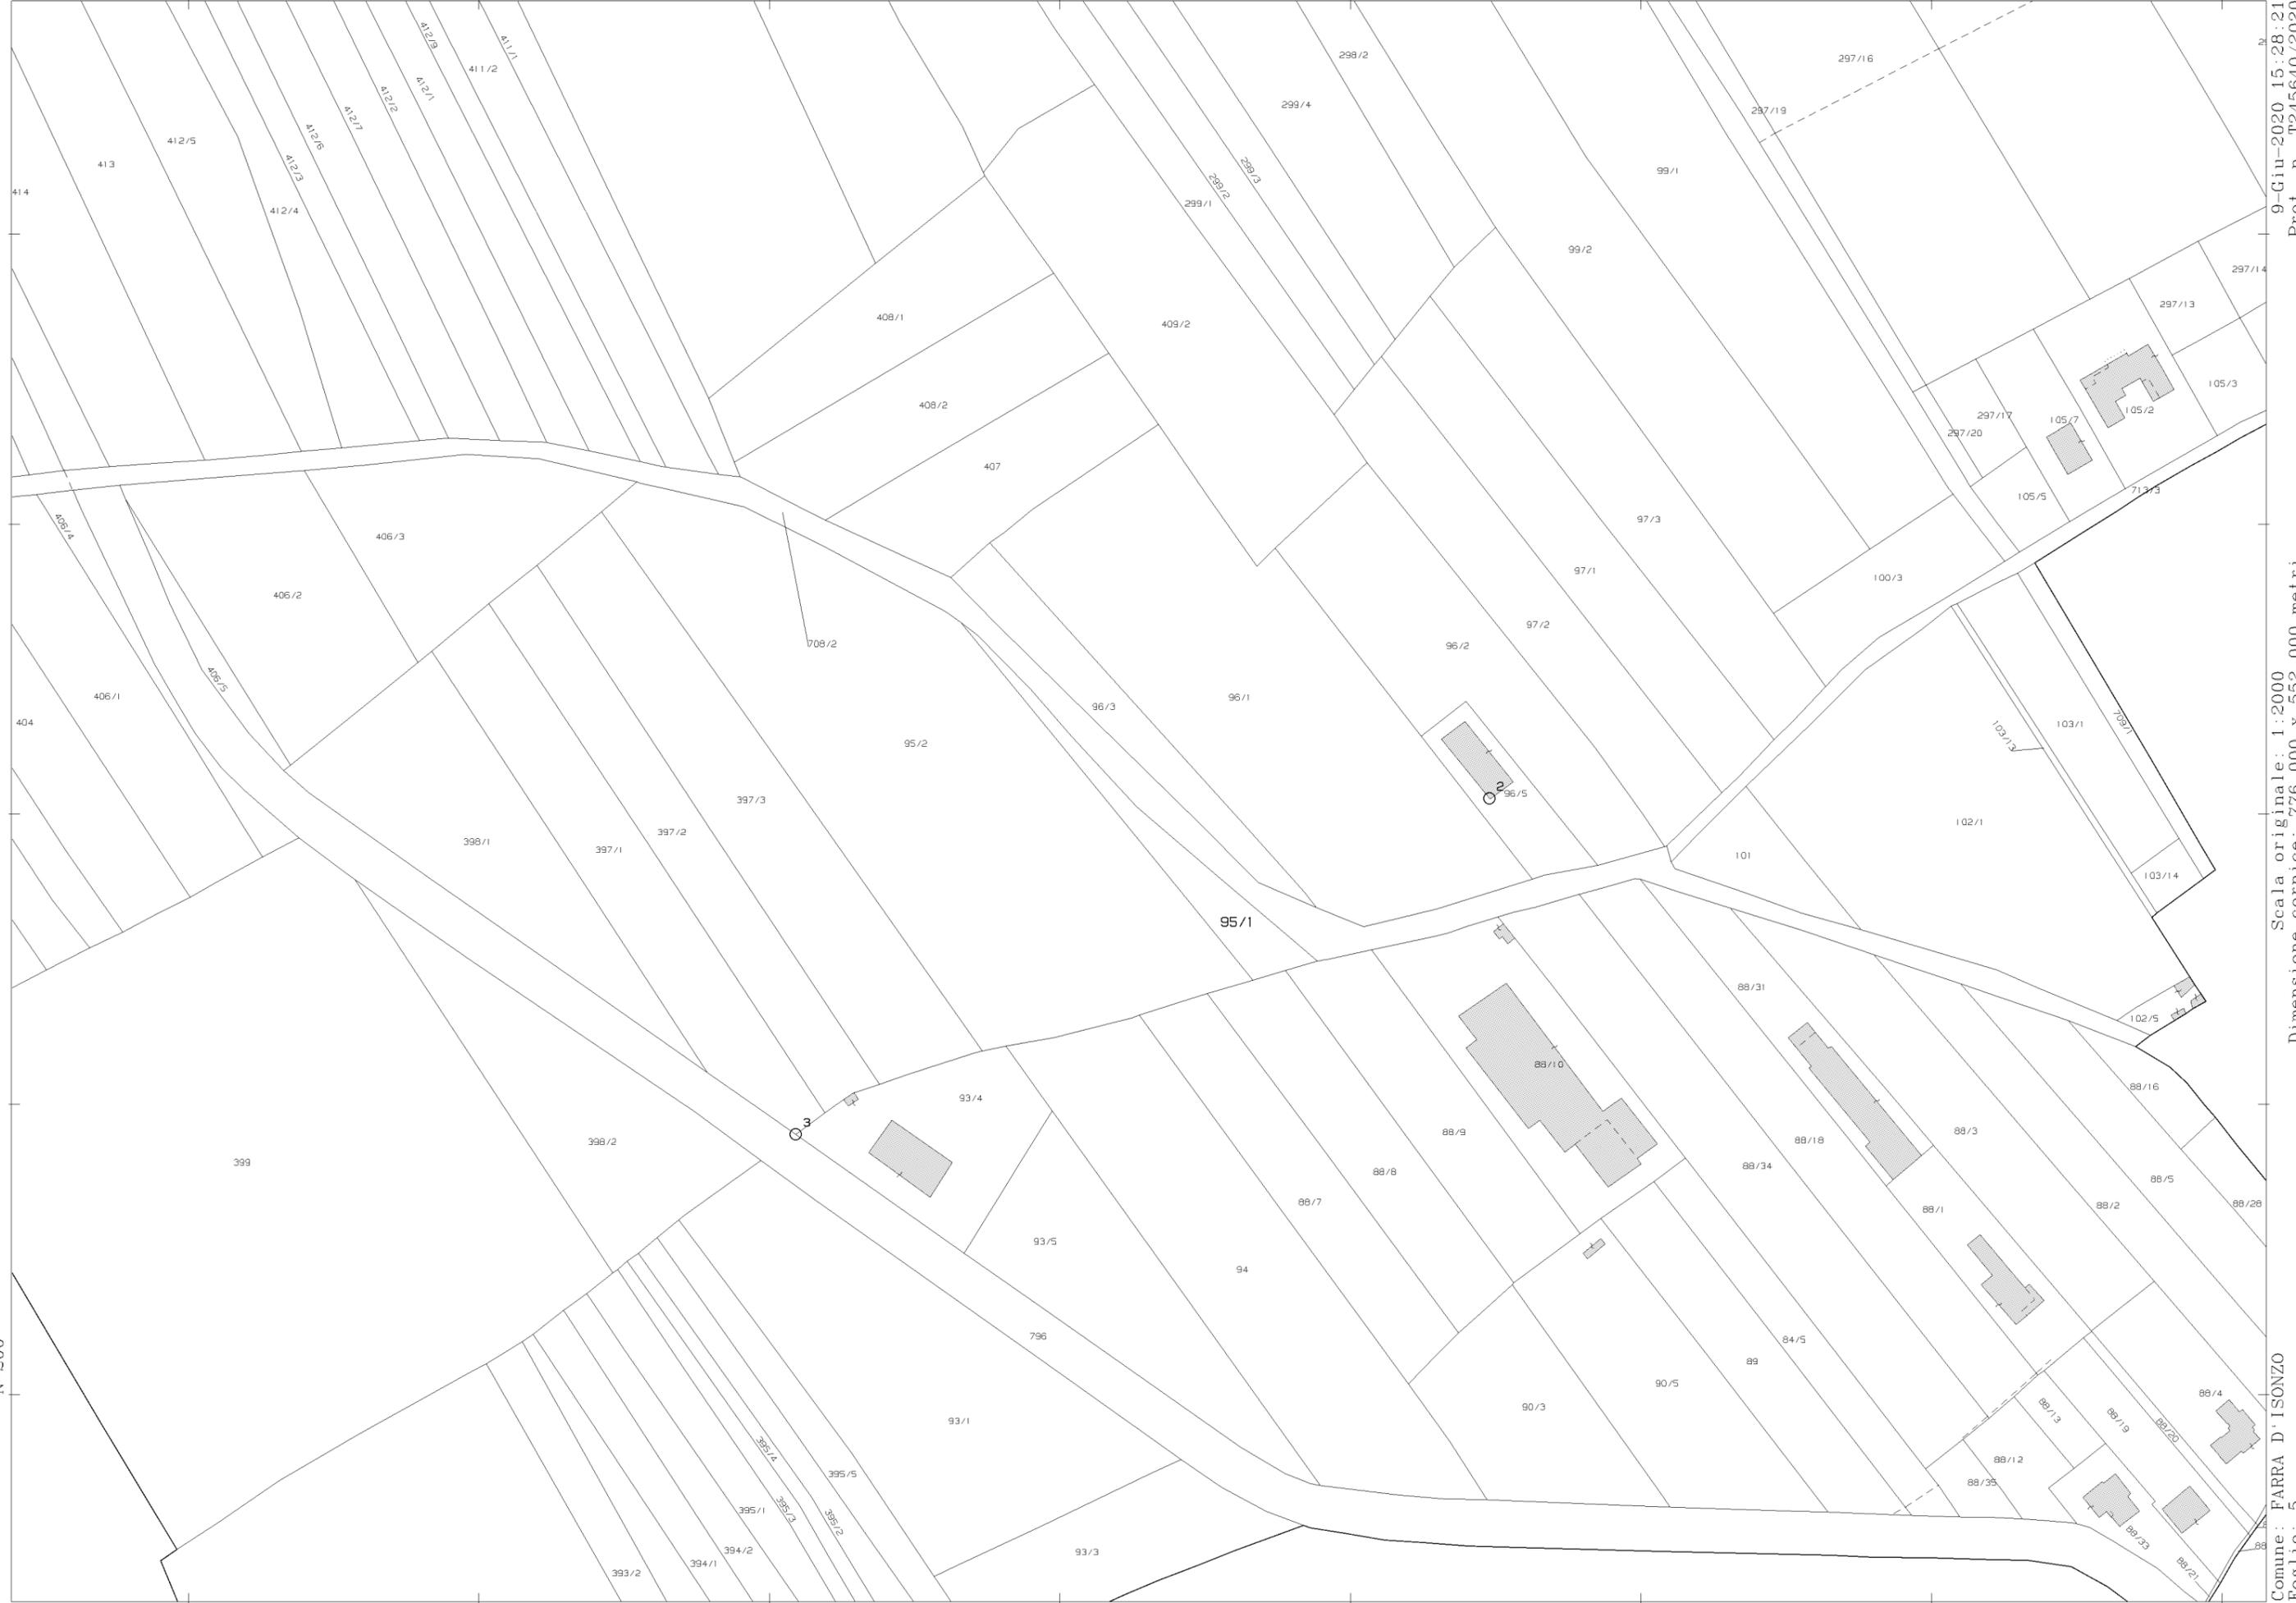

N=200

E=-2000

1 Particella: 95/1


9-Ciu-2020 15:28:21
Prot. n. T245640/2020

Scala originale: 1:2000
Dimensione cornice: 776.000 x 552.000 metri

Comune: FARRA D'ISONZO
Foglio: 5

N=5084600

E=2403500

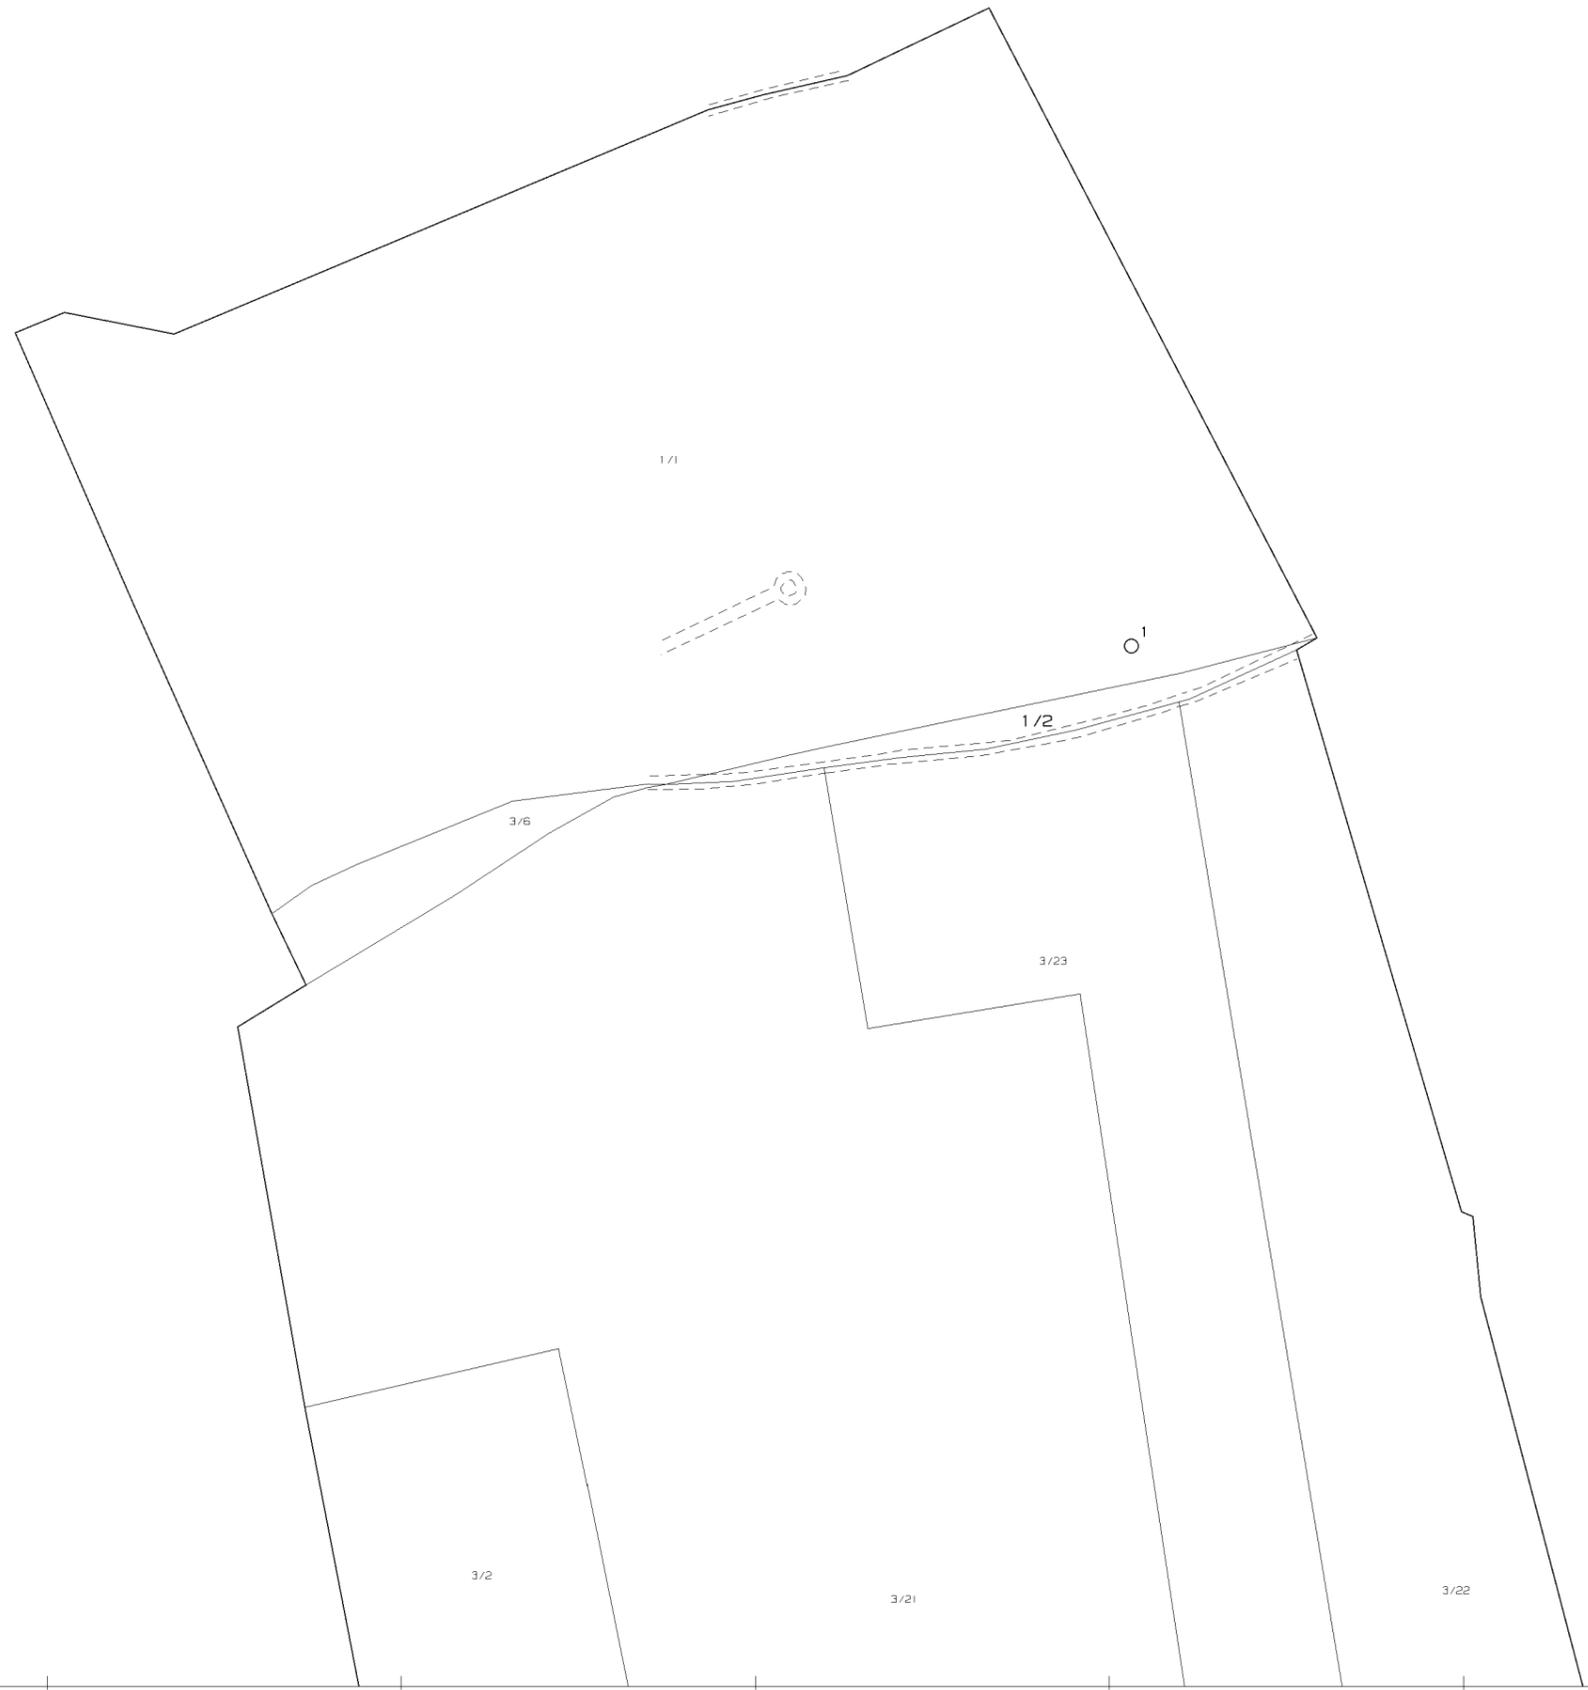

9-Giu-2020 15:40:3
Prot. n. T252244/2020

Scala originale: 1:2000
Dimensione cornice: 776.000 x 552.000 metri

Comune: GRADISCA D' ISONZO
Foglio: 5

1 Particella: 1/2



9-Giu-2020 16:12:3
Prot. n. T271185/2020

Scala originale: 1:2000
Dimensione cornice: 776.000 x 552.000 metri

Comune: GRADISCA D'ISONZO
Foglio: 8

E=2403100

1 Particella: 316/26