

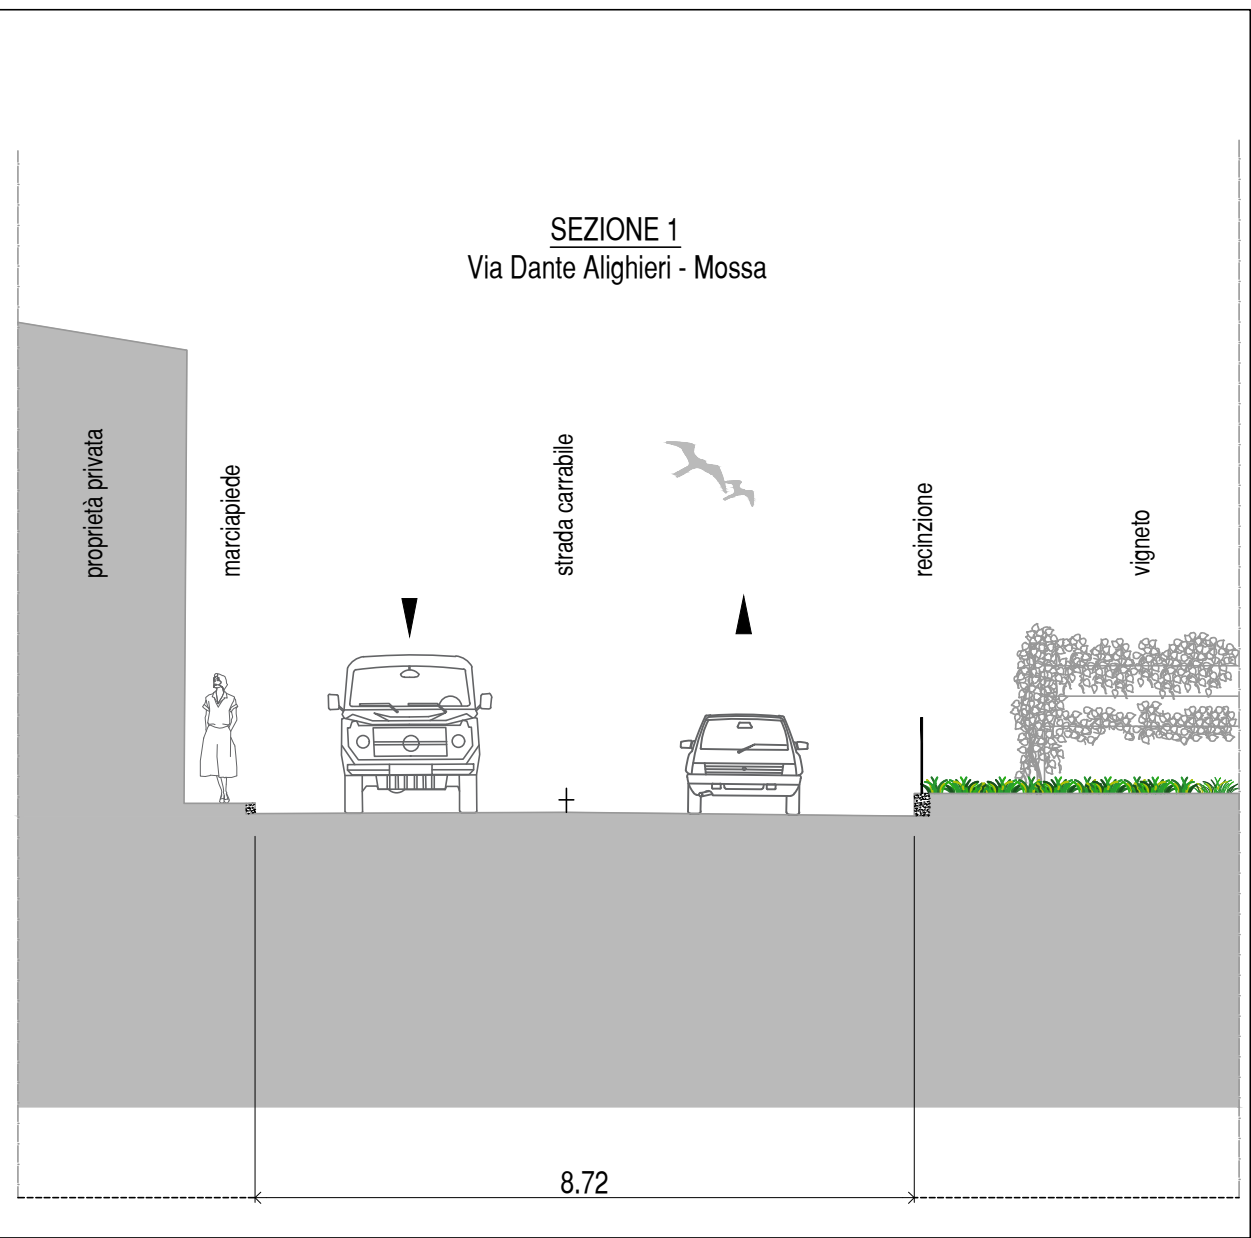


Foto A: Inizio intervento - Via Codelli - Mossa

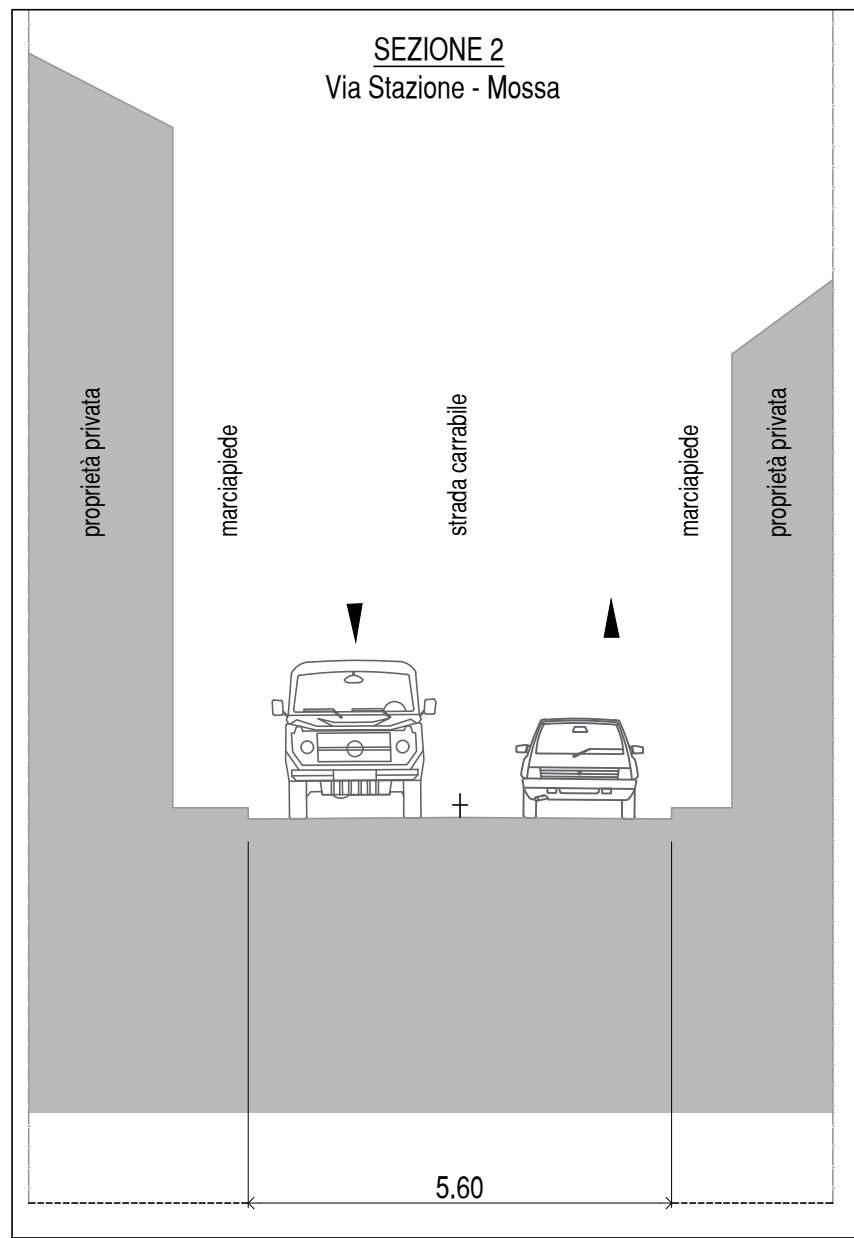


Foto B: Via Stazione - Mossa

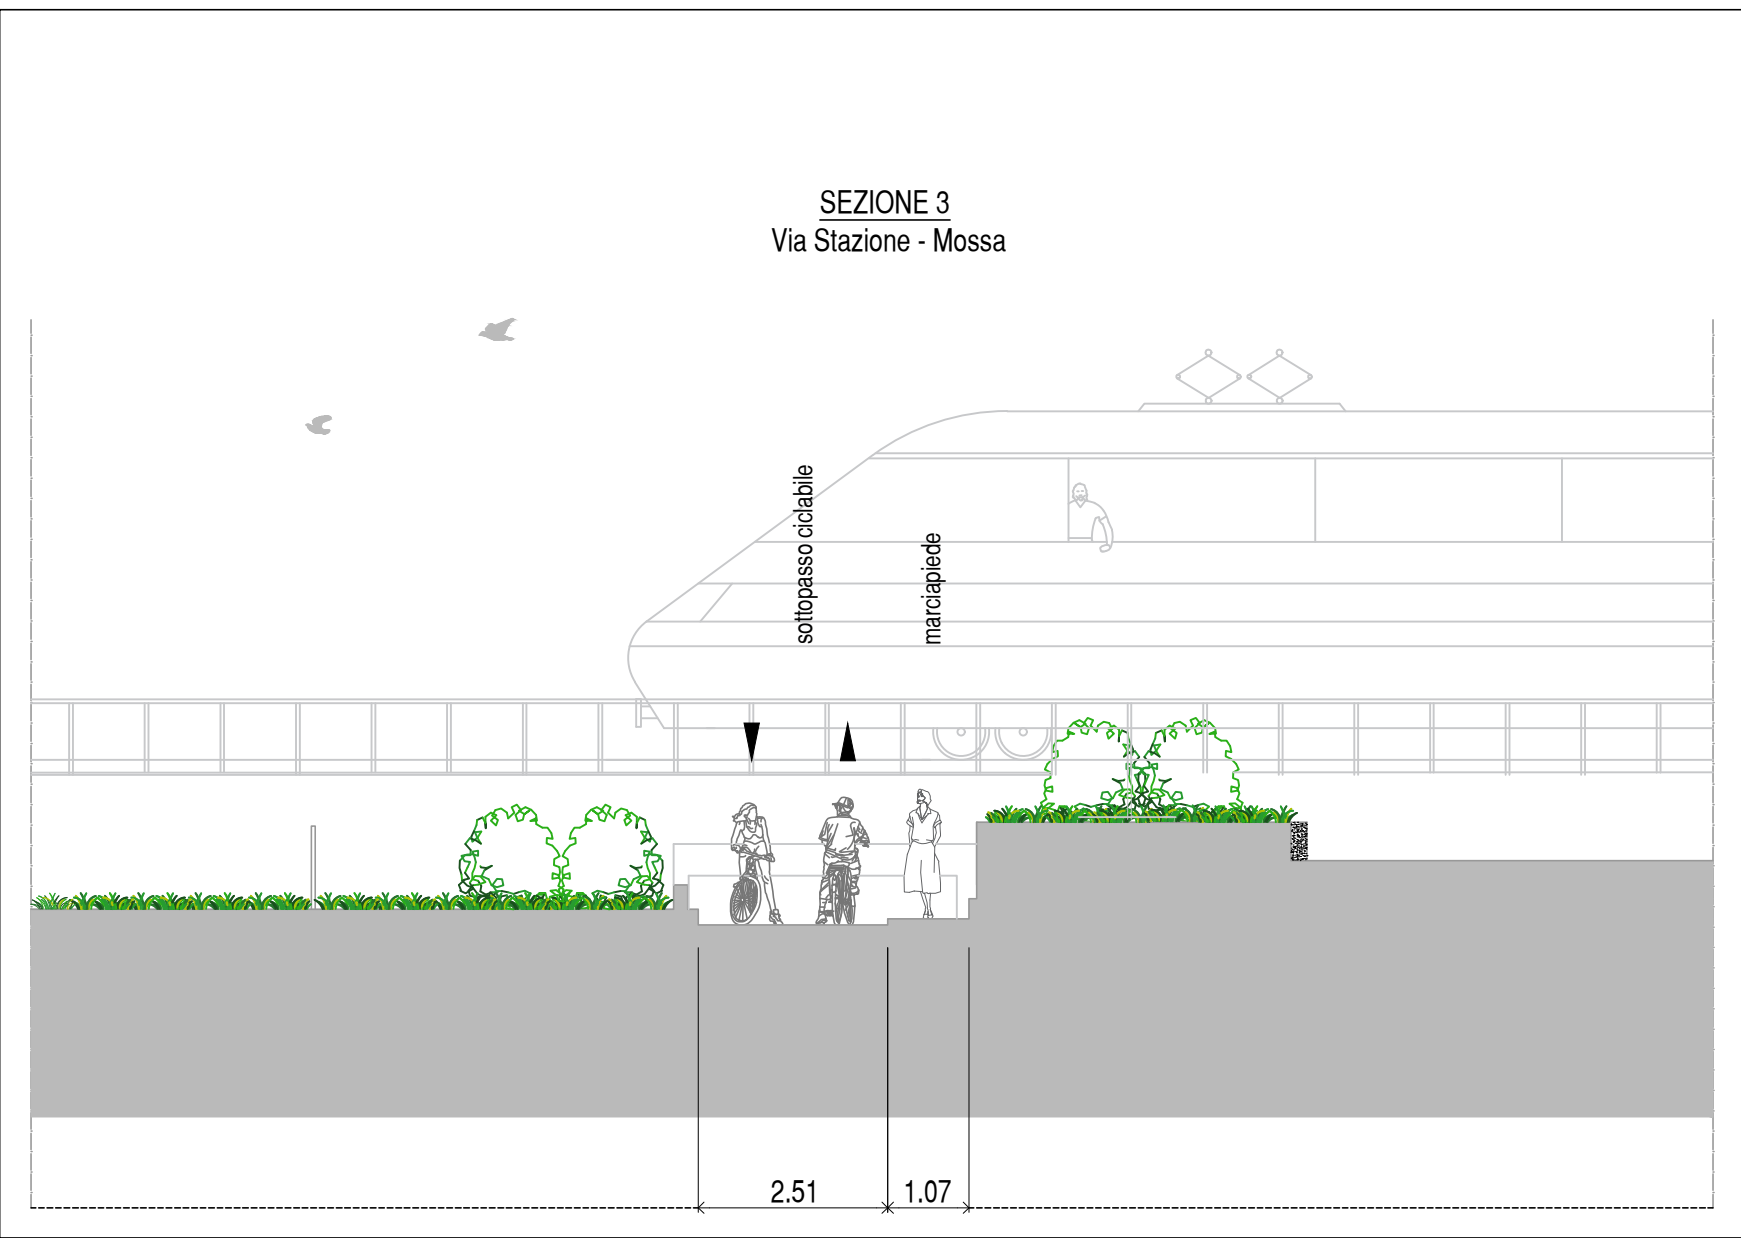
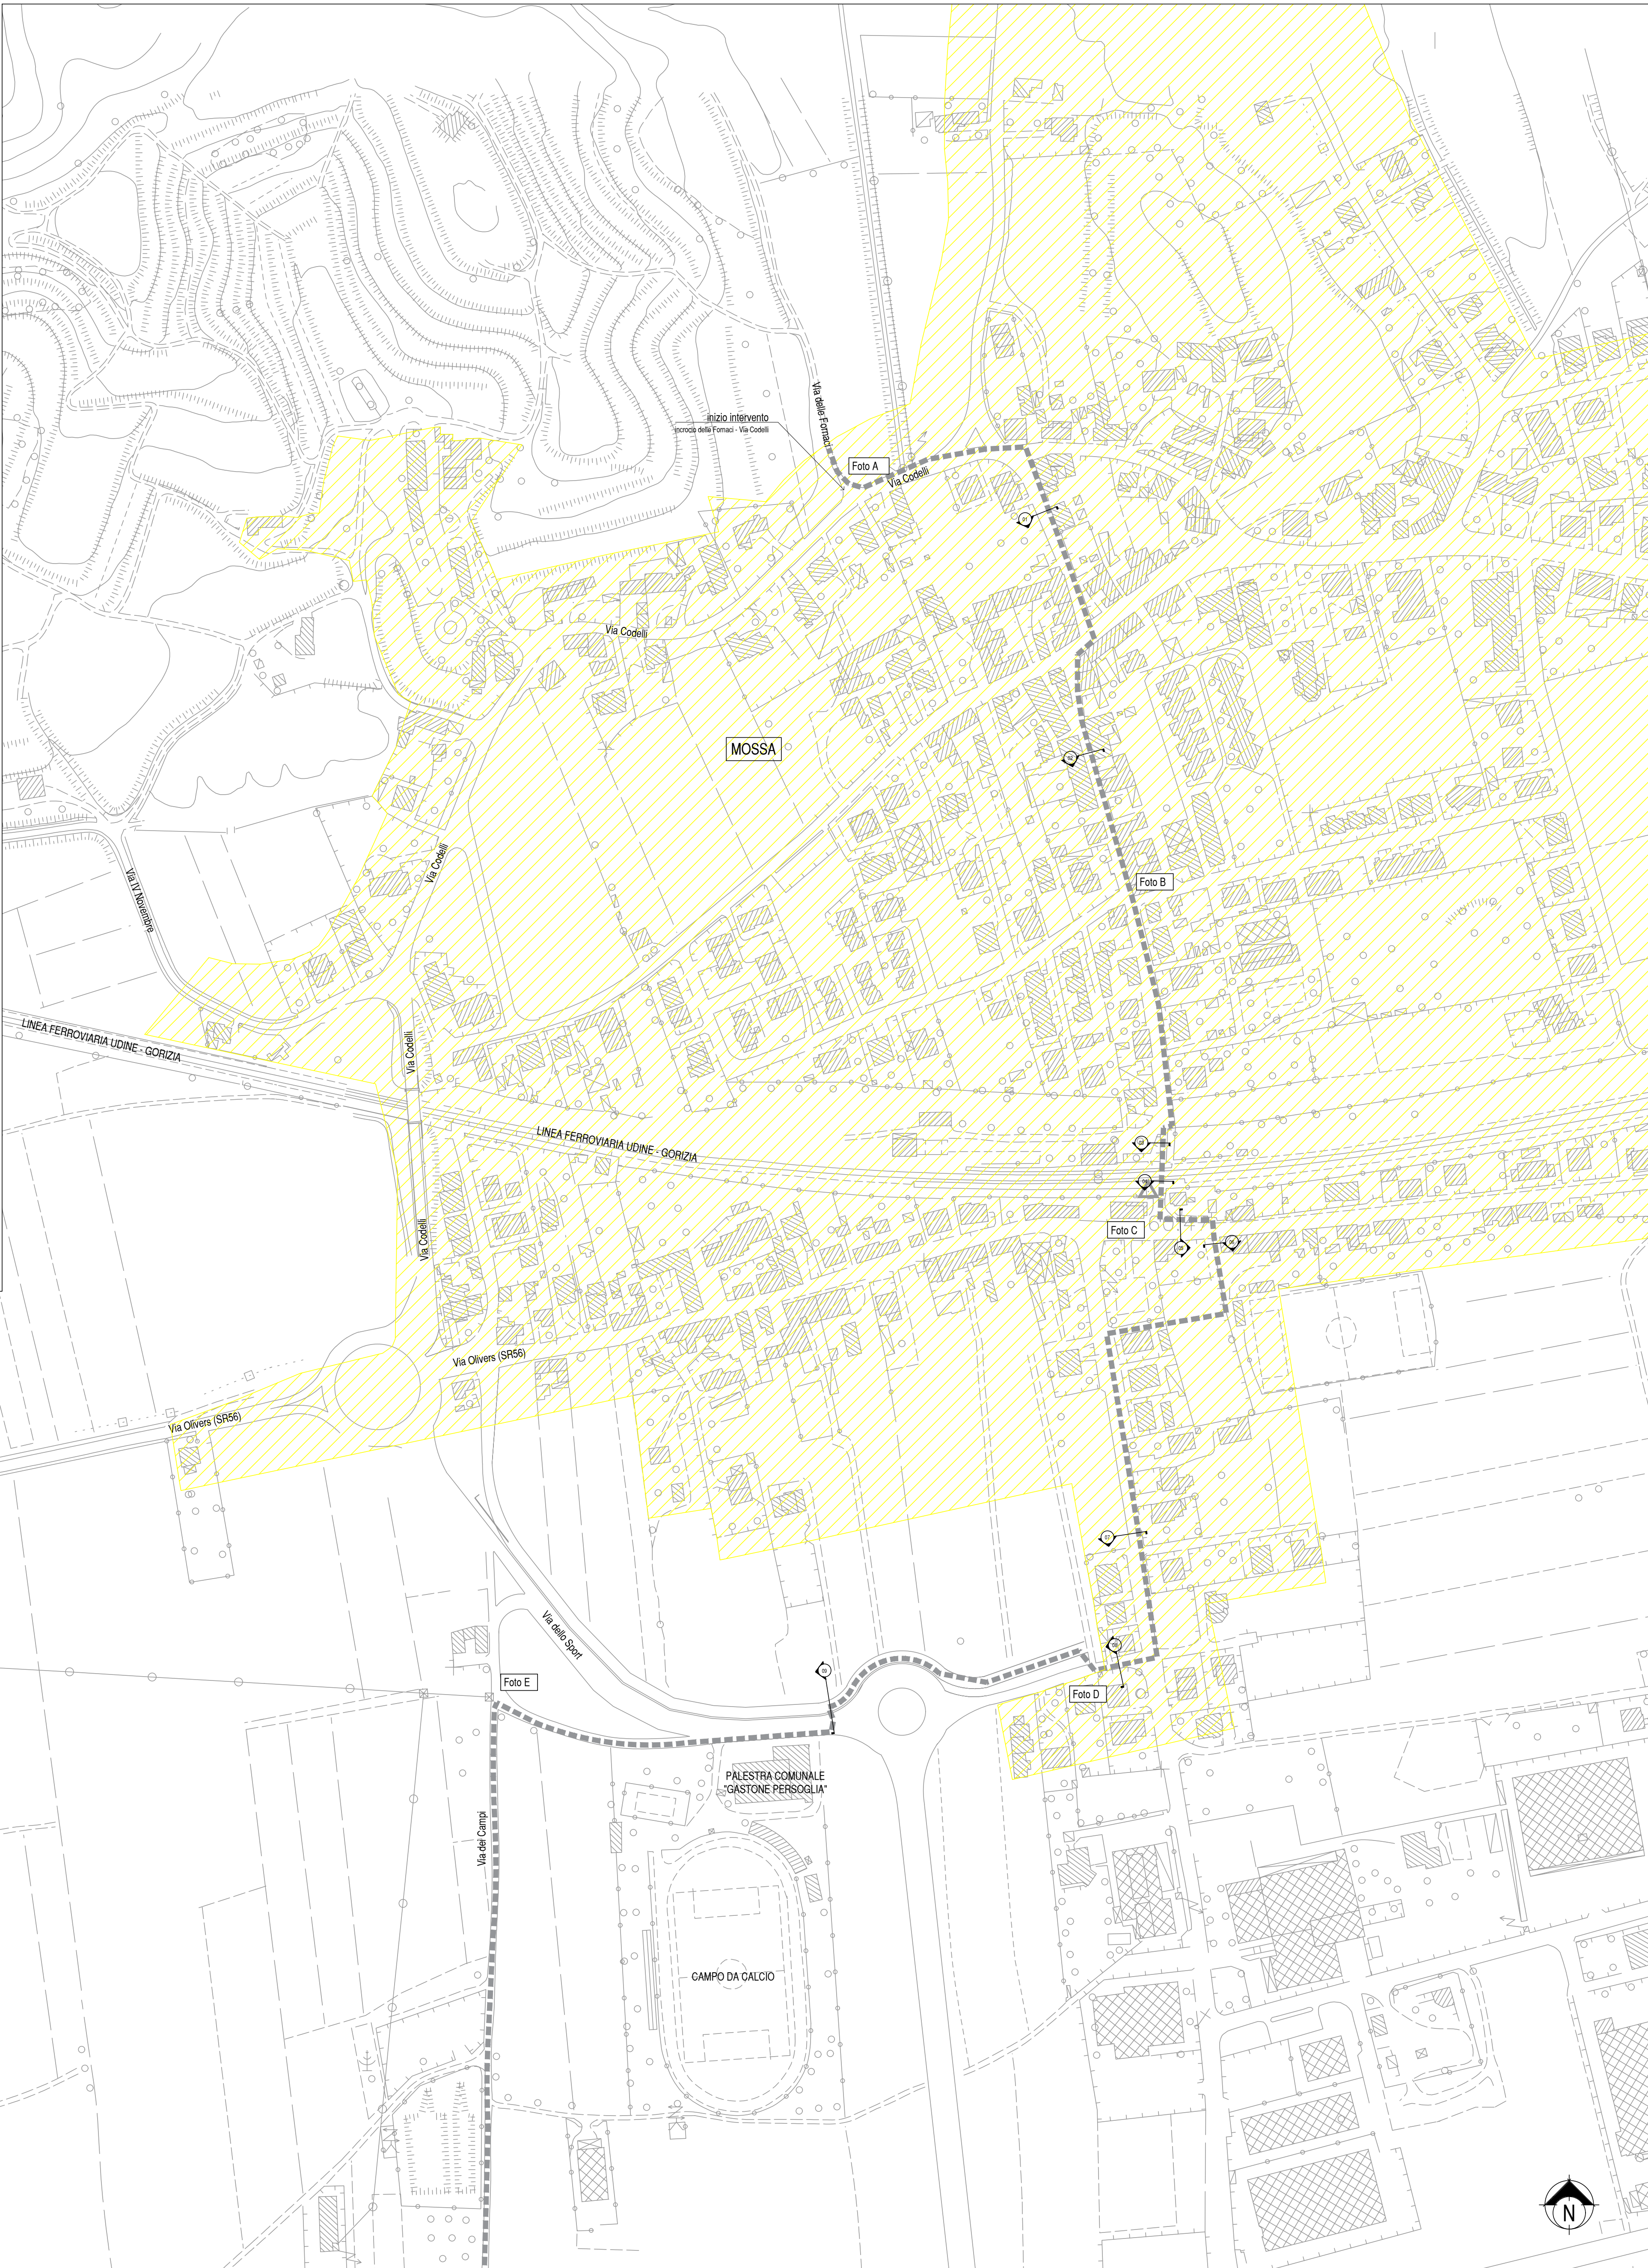
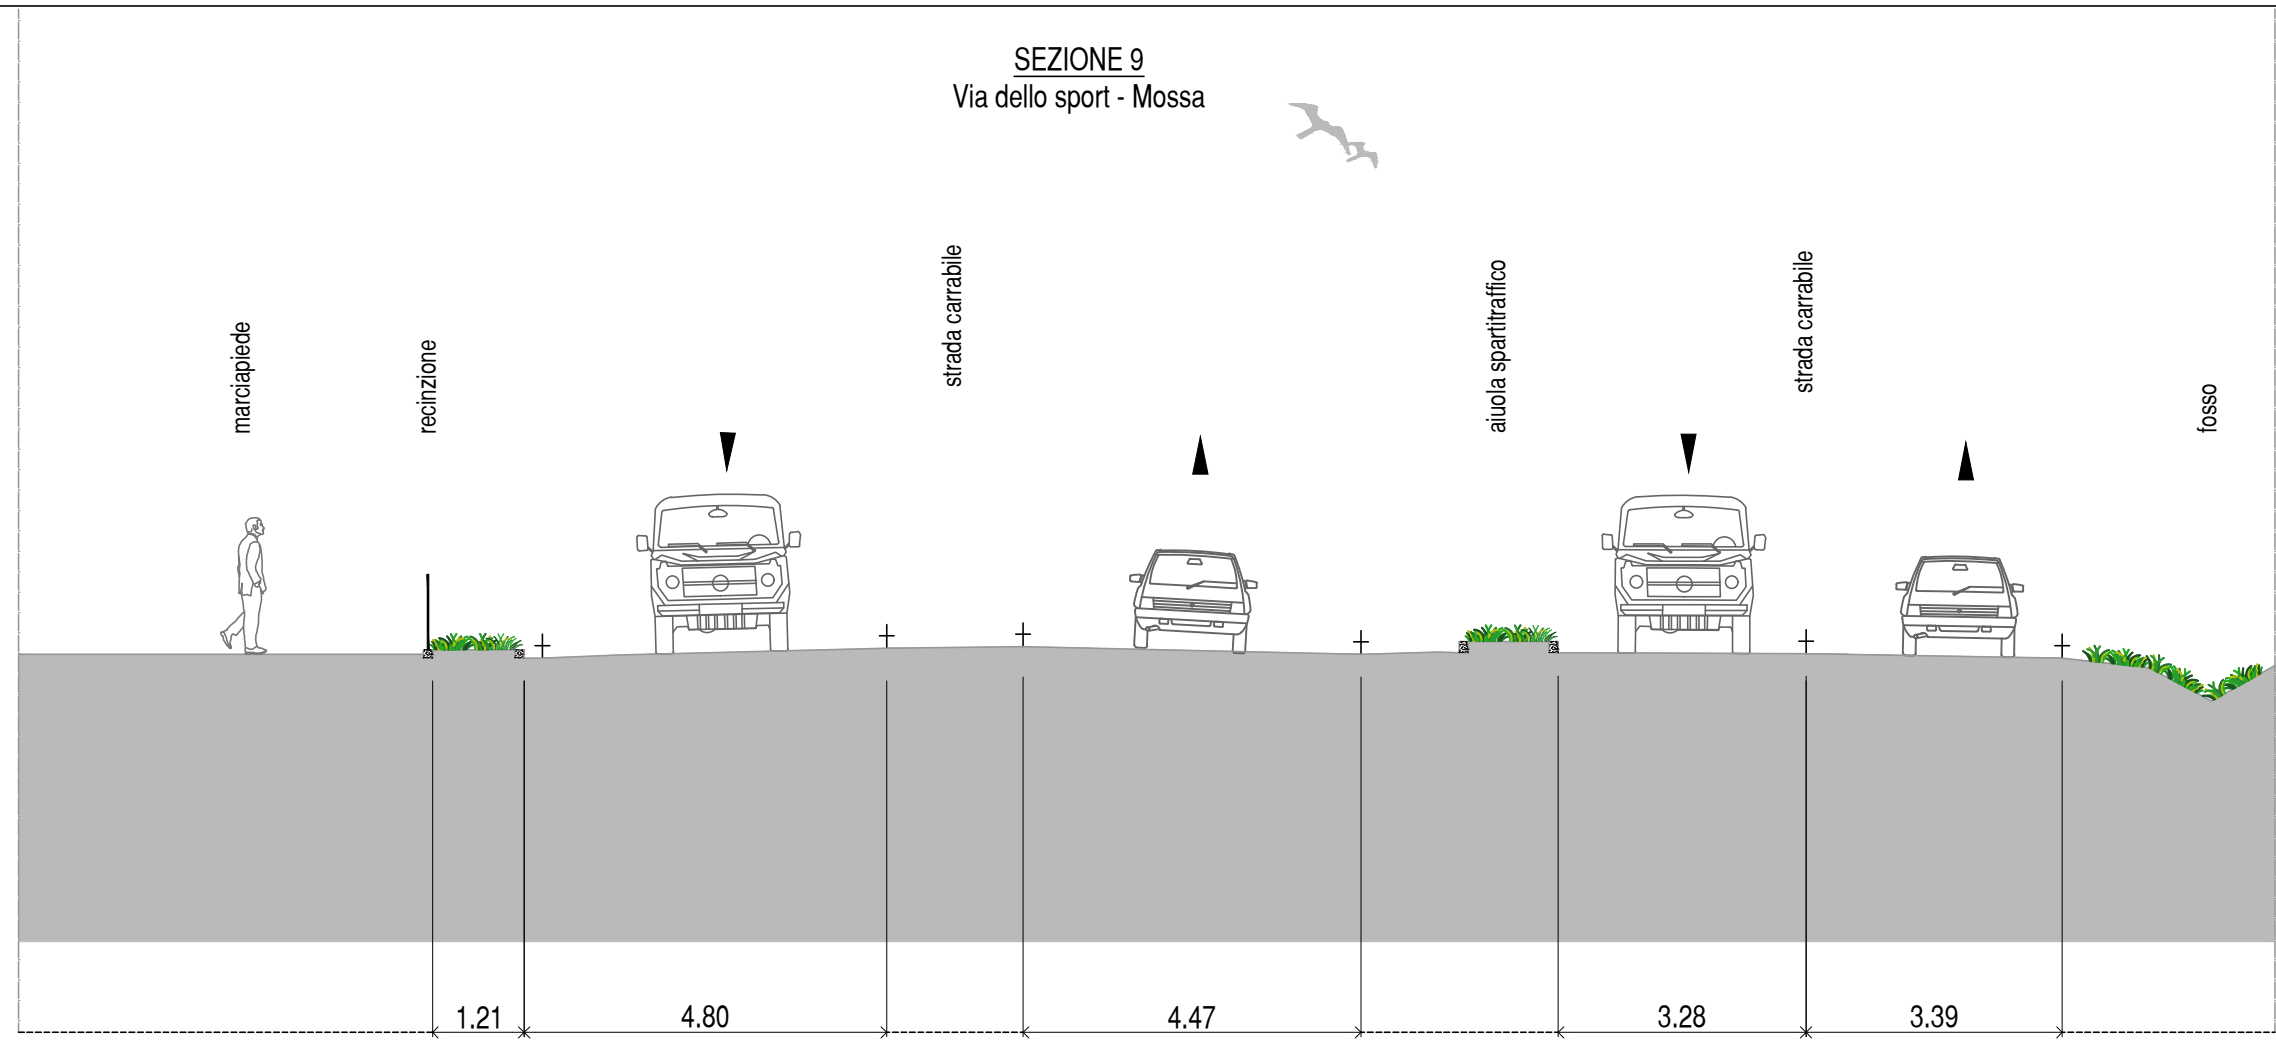
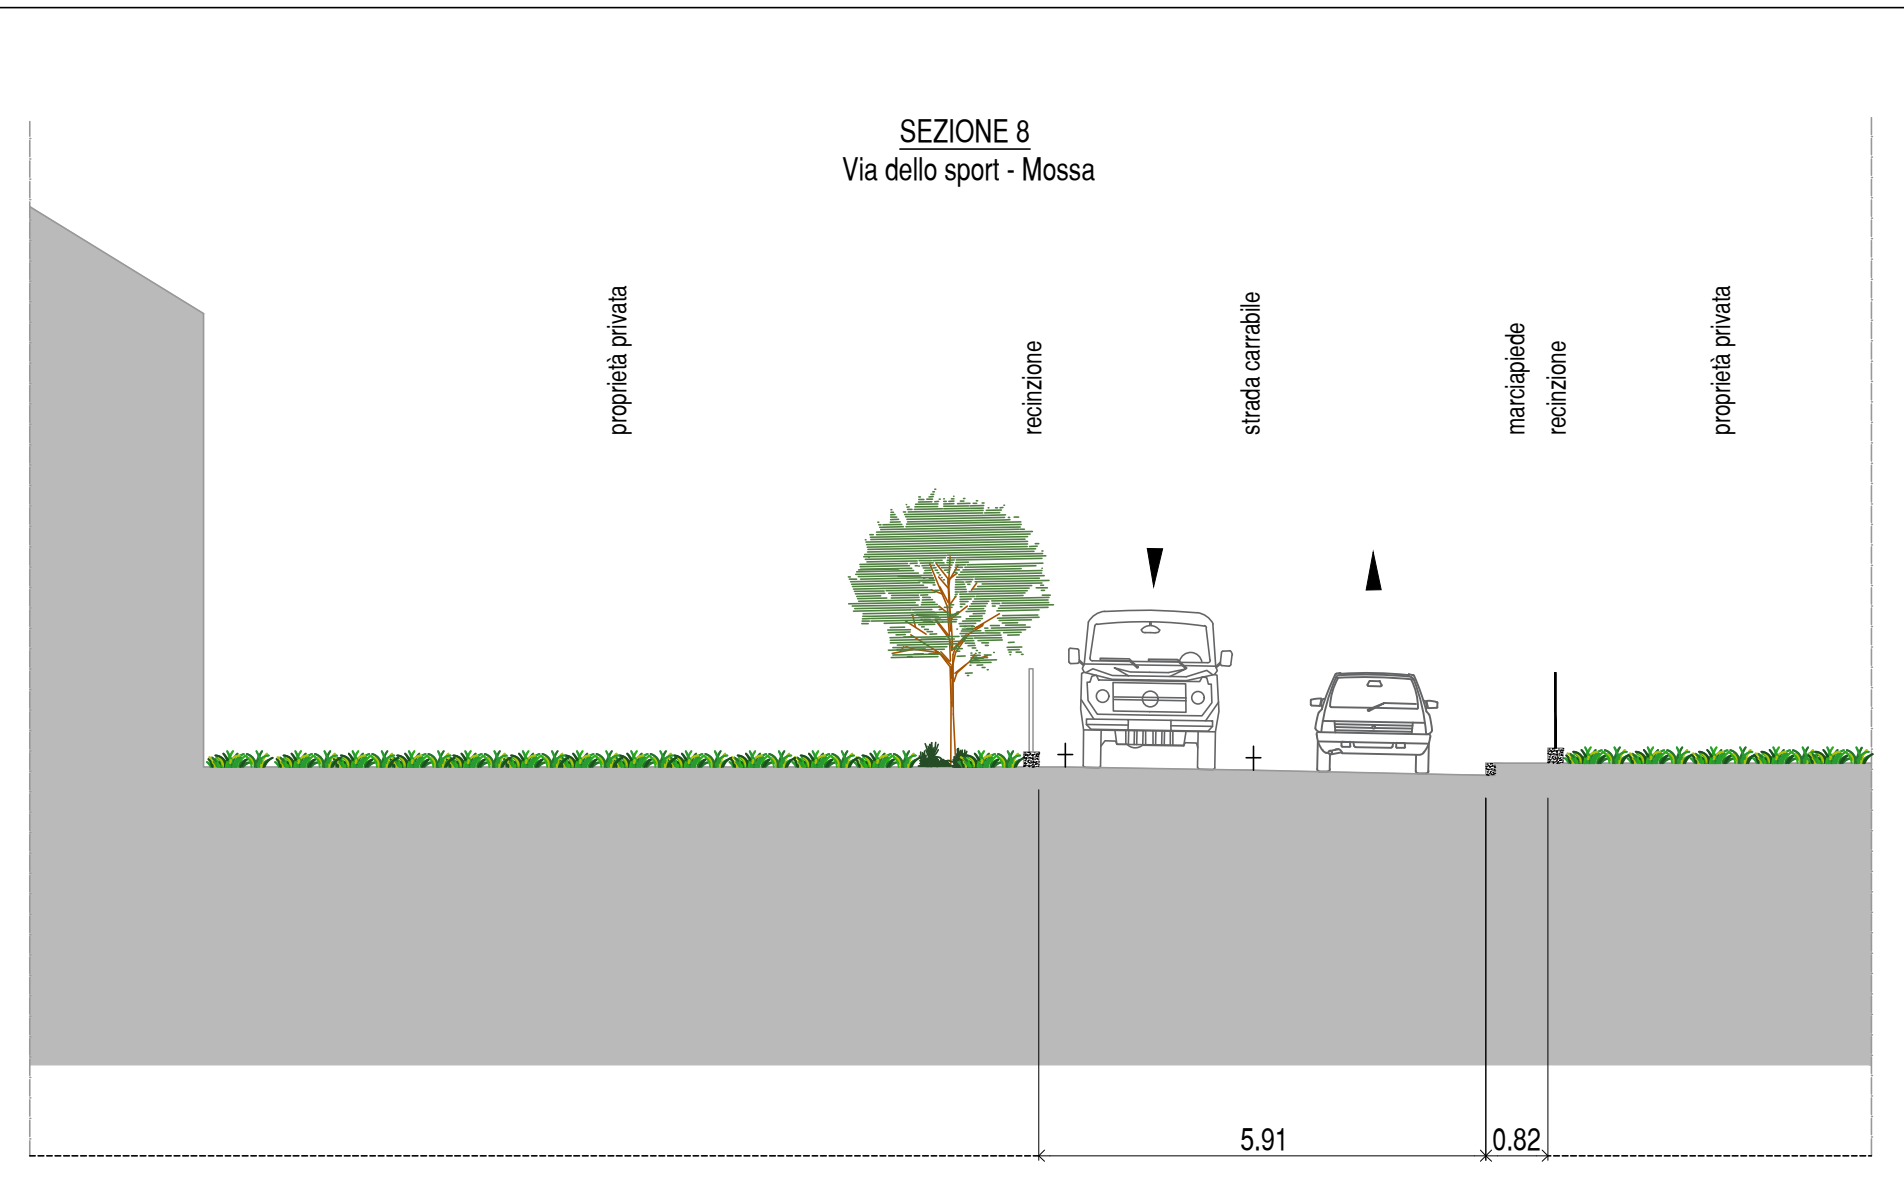
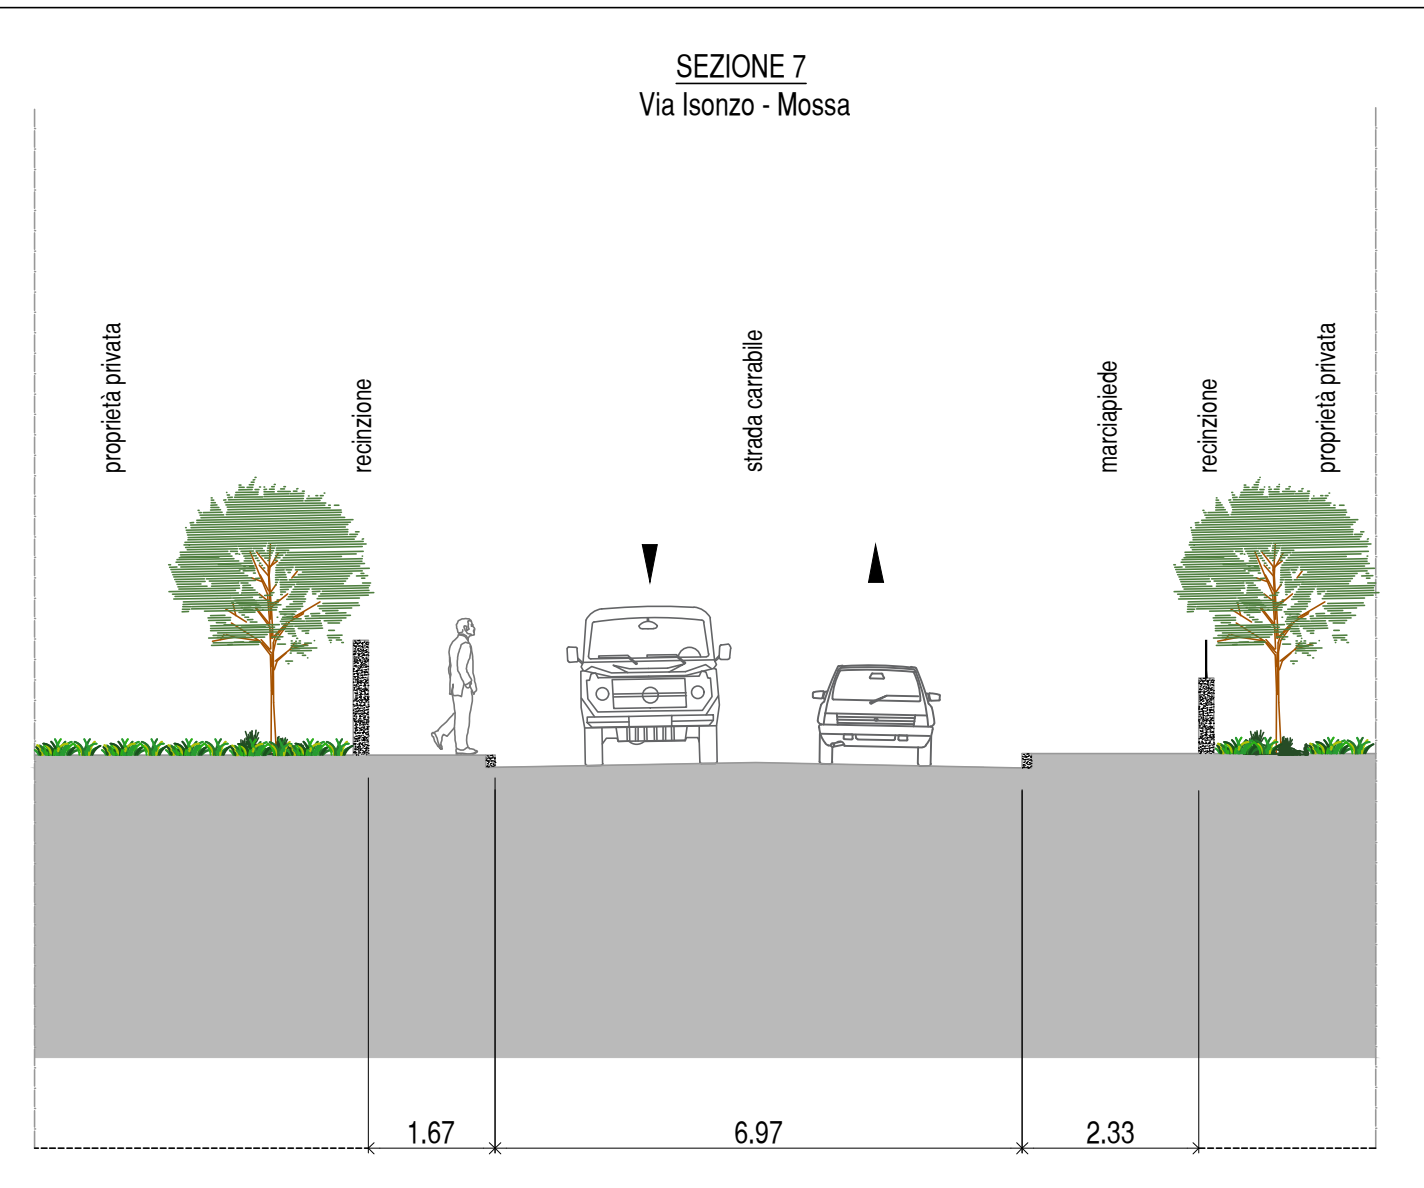
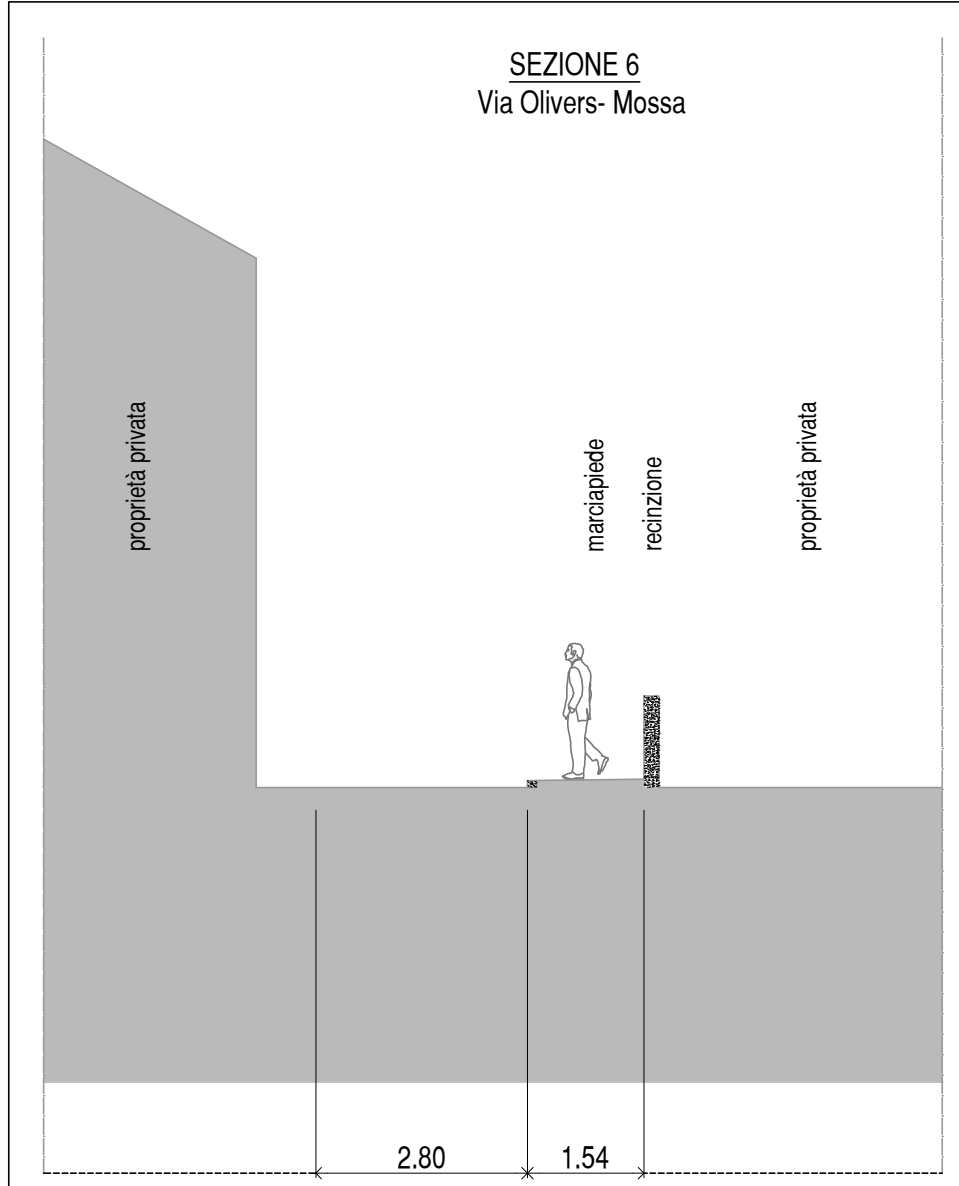
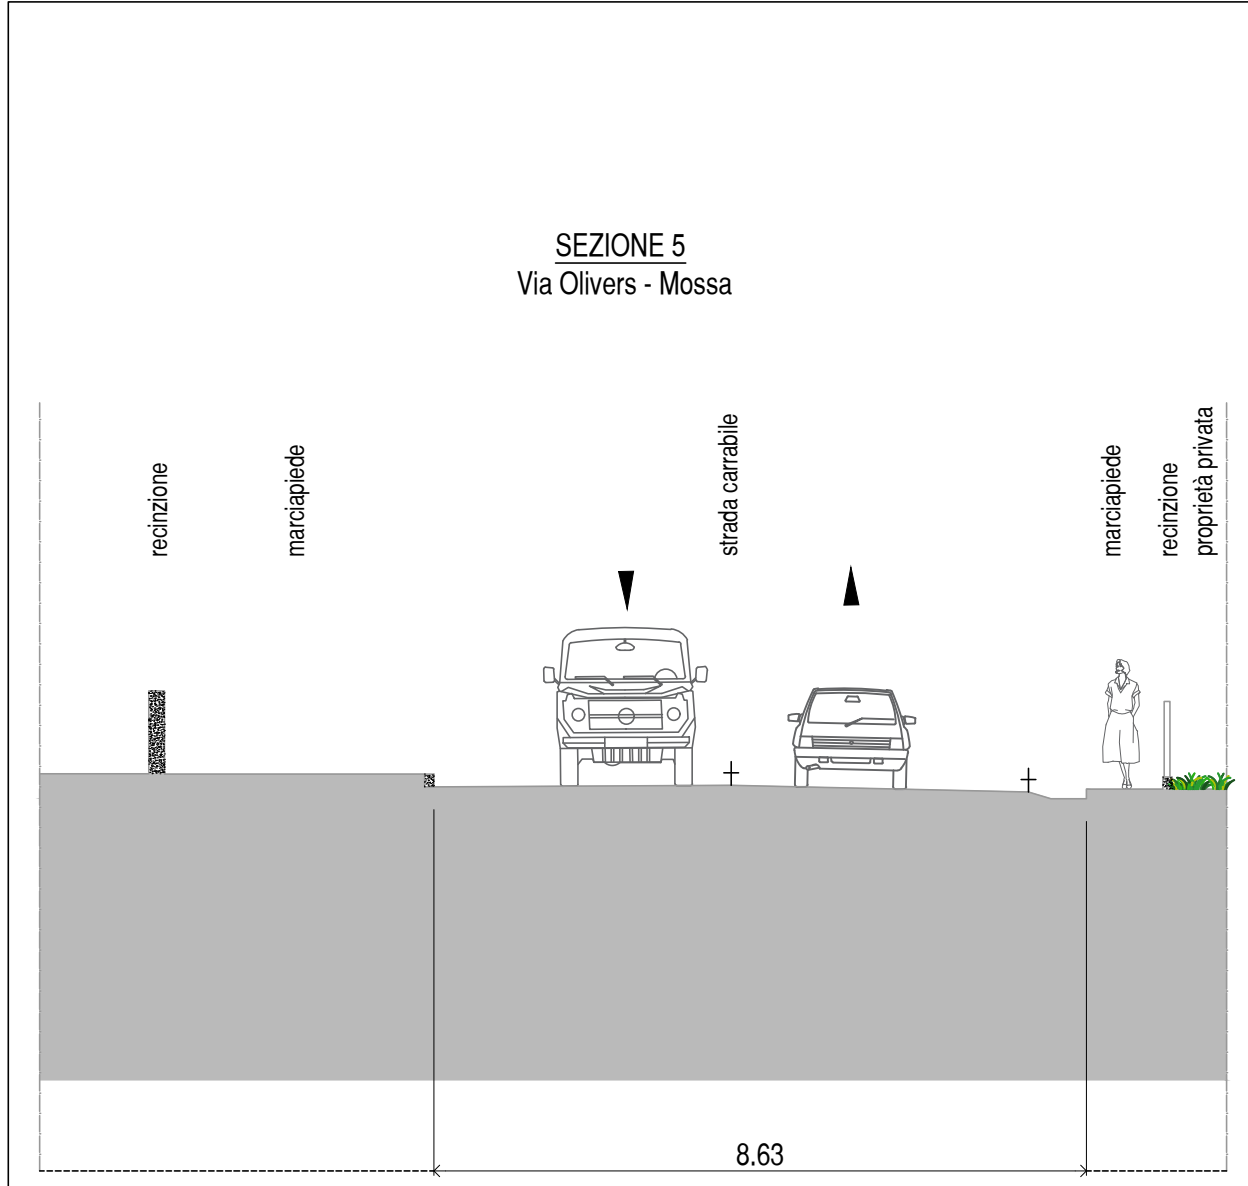
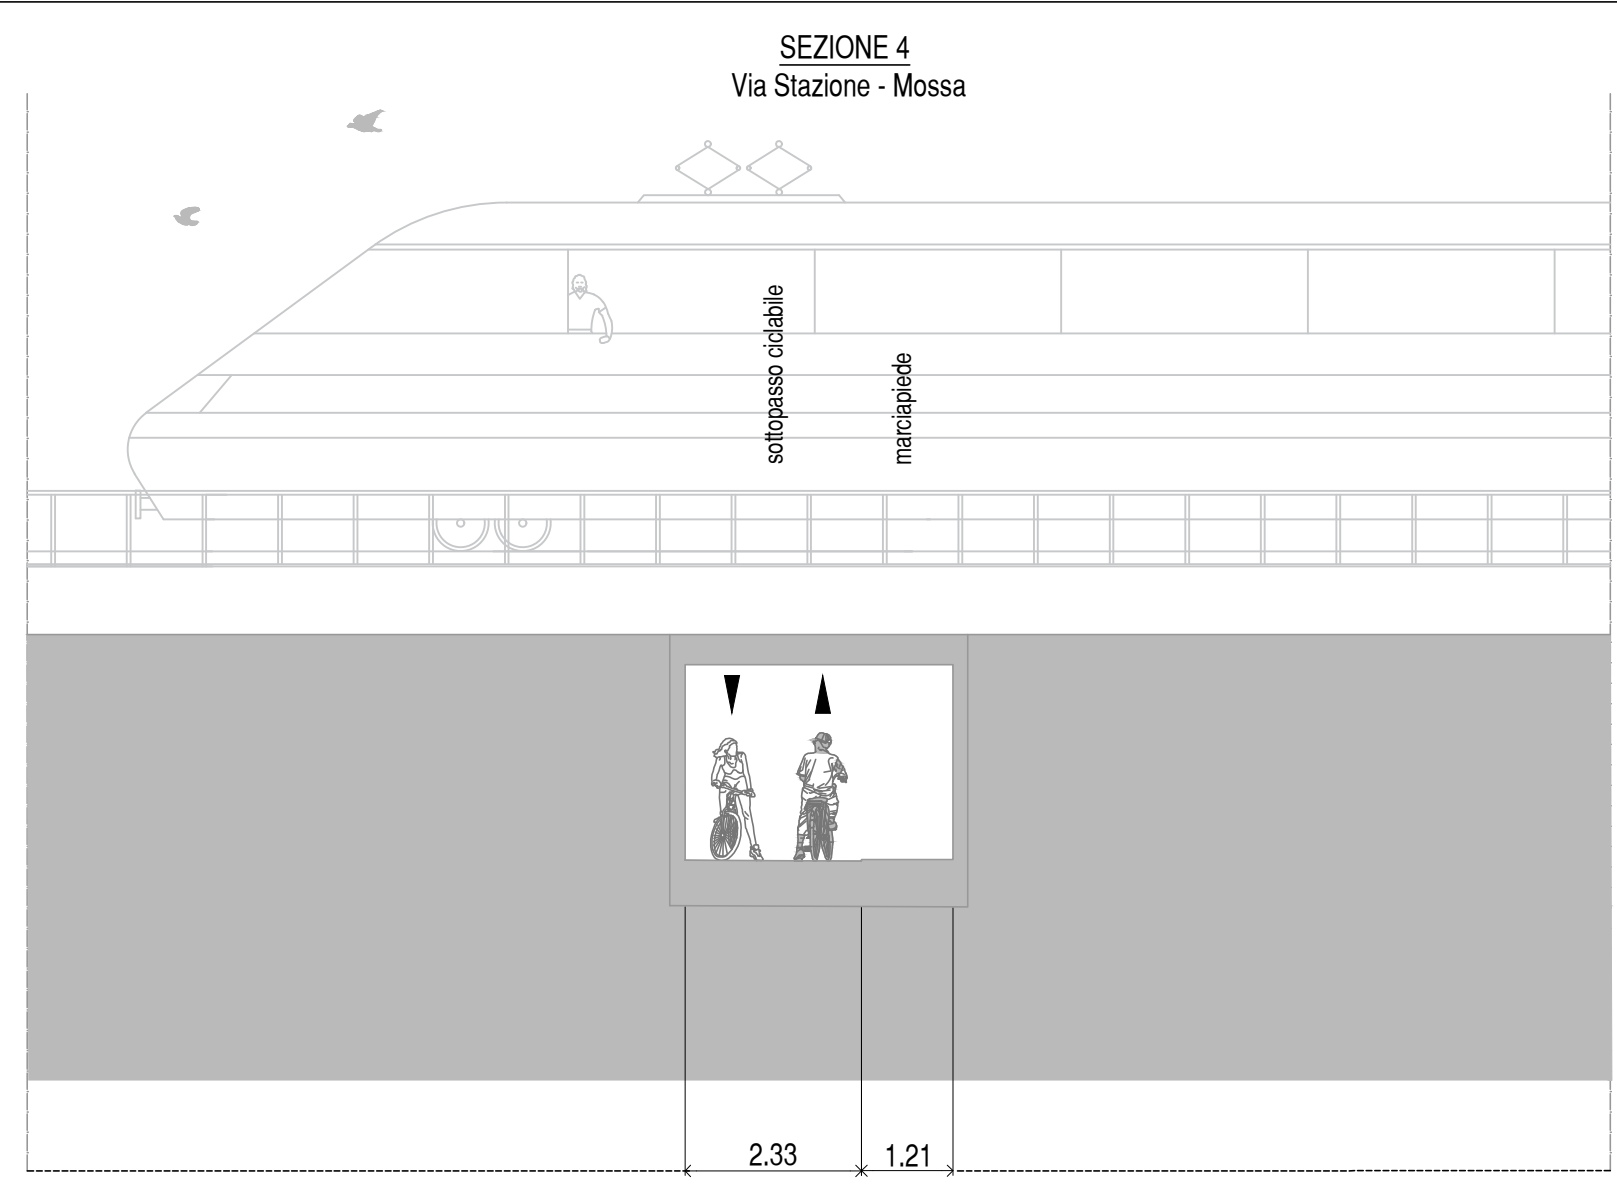


Foto C: Sottopasso ferroviario - Via Olivers - Mossa

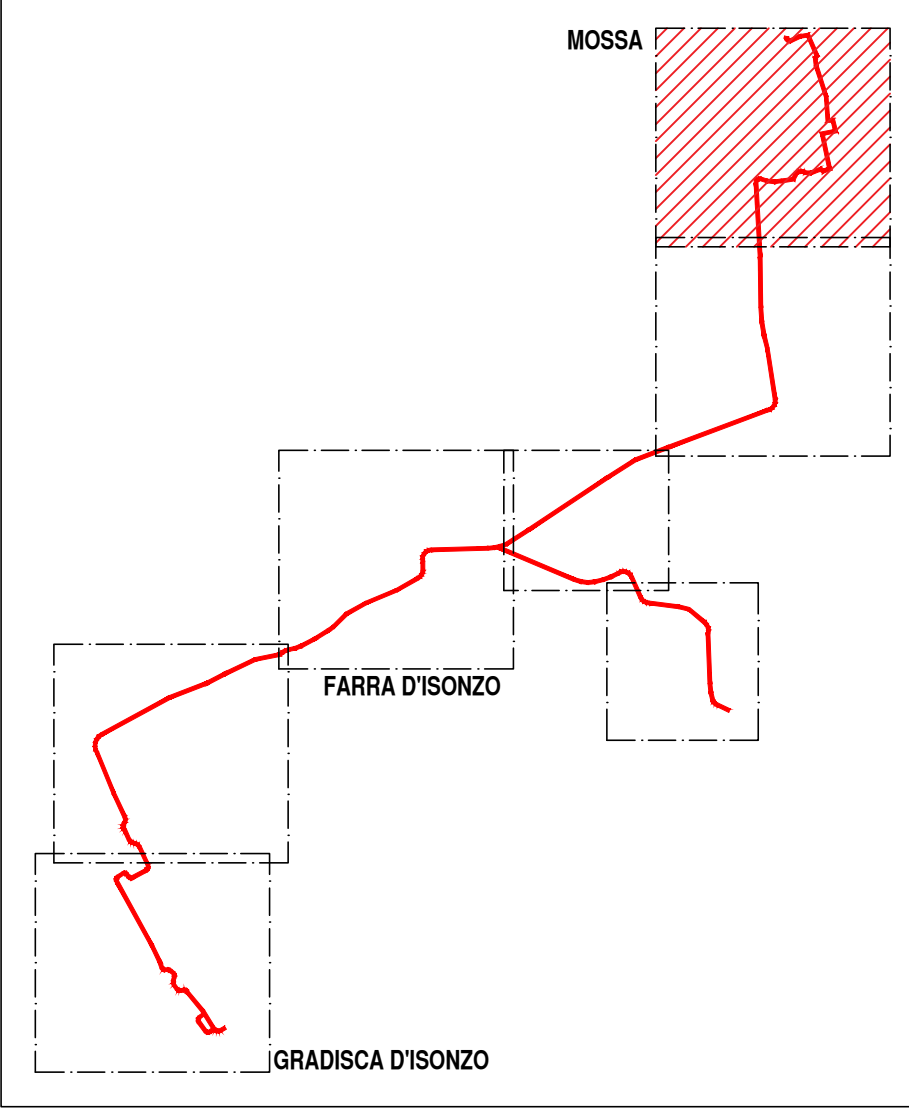


Foto D: Via dello Sport - Mossa



- Legenda**
- Confine comunale
 - Centri abitati
 - Tracciato pista ciclabile di progetto

Inquadramento



REGIONE FRIULI VENEZIA GIULIA
EDR DI GORIZIA

REALIZZAZIONE DEL PERCORSO CICLABILE
PREVAL - MOSSA - FARRA D'ISONZO - GRADISCA D'ISONZO

CUP: G31B17000890002 CIG: 7391453A10 Codice progetto 0 5 7 3

PROGETTO DEFINITIVO

Codice elaborato
PD T 02.a

Scala: vario

Emissione:
Data: 27.05.2021
Redatto: S.N.
Controllato: A.N.
Approvato: A.N.

Titolo elaborato
Planimetria, sezioni e documentazione fotografica dello stato di fatto

Firma
PROGETTISTA
dot. ing. Alberto Novarin



COMMITTENTE
Ente di Decentramento Regionale di Gorizia

Documento sottoscritto digitalmente
Stampa conforme all'elaborato firmato digitalmente

Rev.	Data	Redatto	Controllato	Approvato	Oggetto revisione
01					
02					
03					
04					
05					

Studio Novarin s.a.s.
Via Daniele Manin, 10 - 33100 Udine - Tel. 0432 421213 - studio@novarin.net