

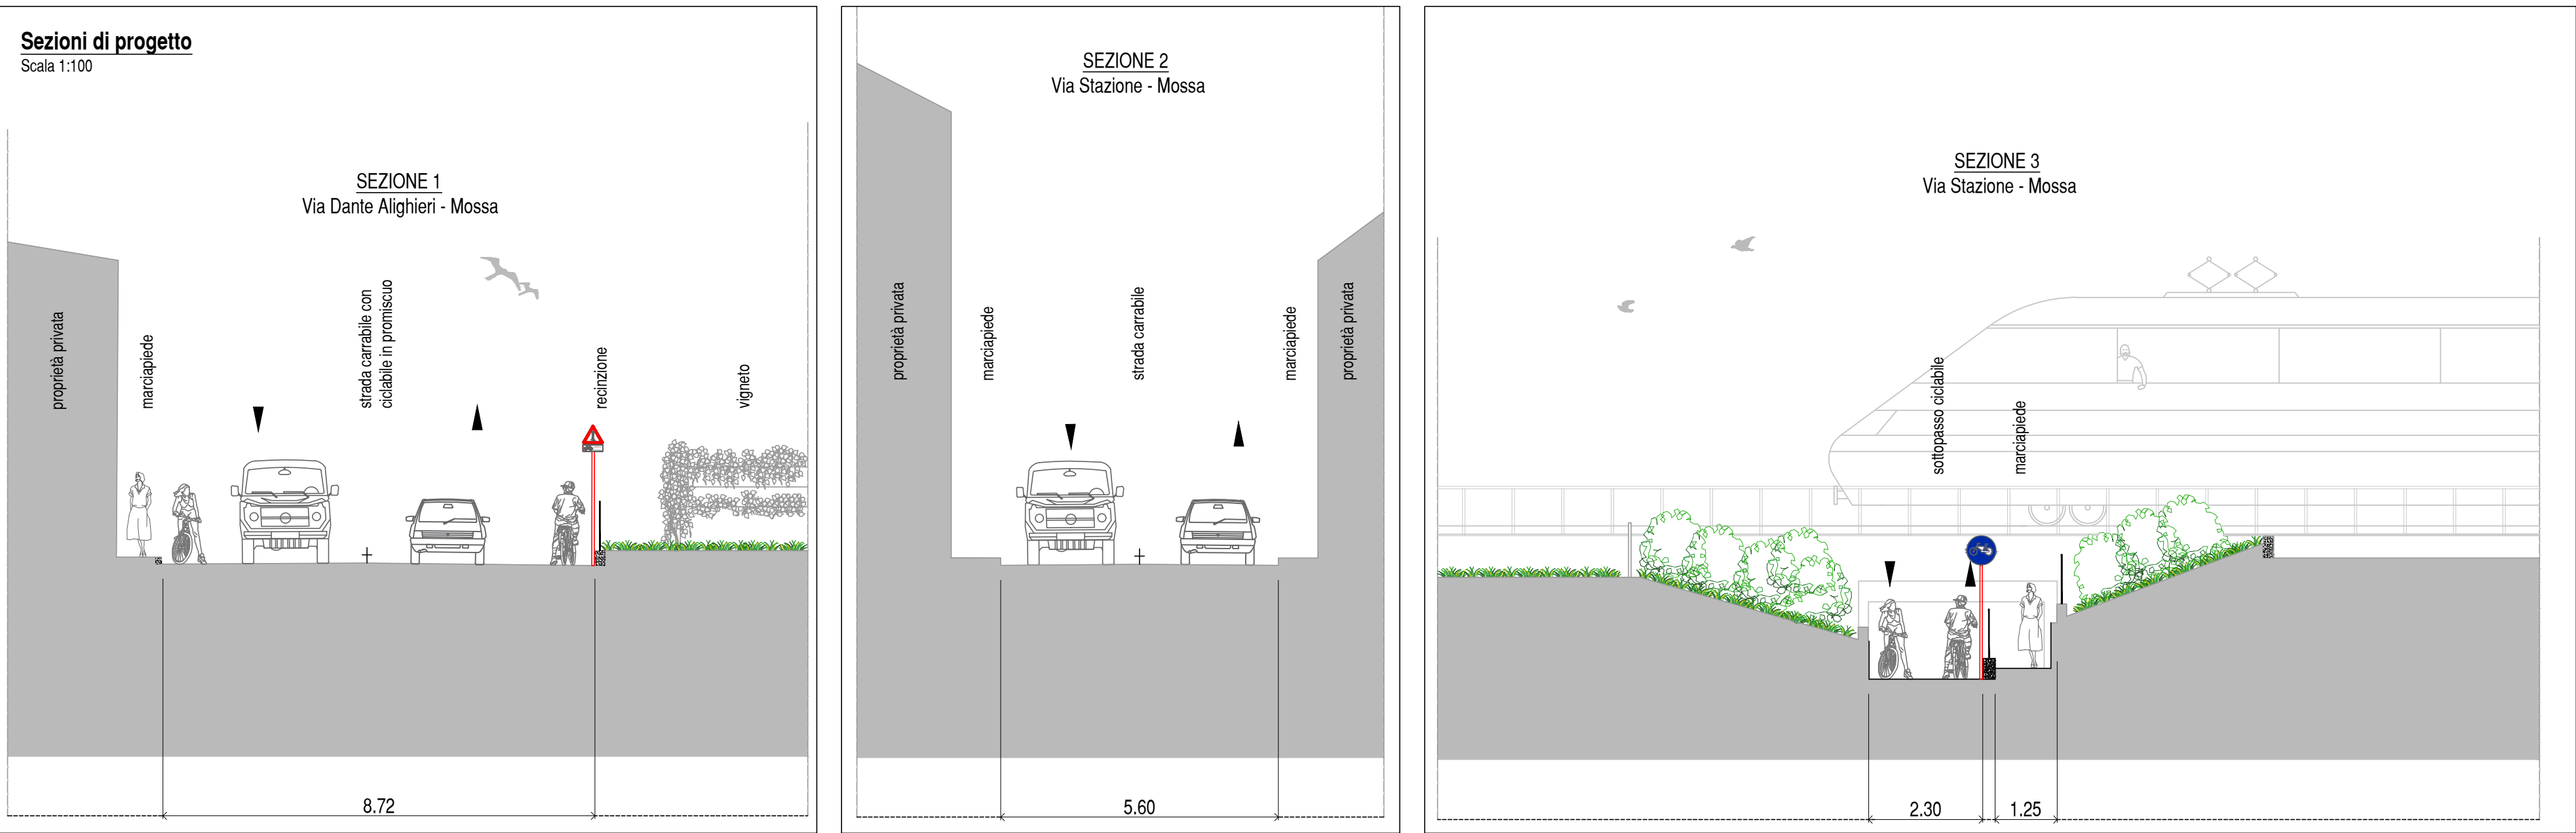


Foto A : Inizio intervento - Via Codali - Mossa



Foto B : Via Stazione - Mossa










Foto C : Sottopasso ferroviario - Via Olivers - Mossa



Foto D : Via dello Sport - Mossa



Foto E : Via dei Campi - Mossa

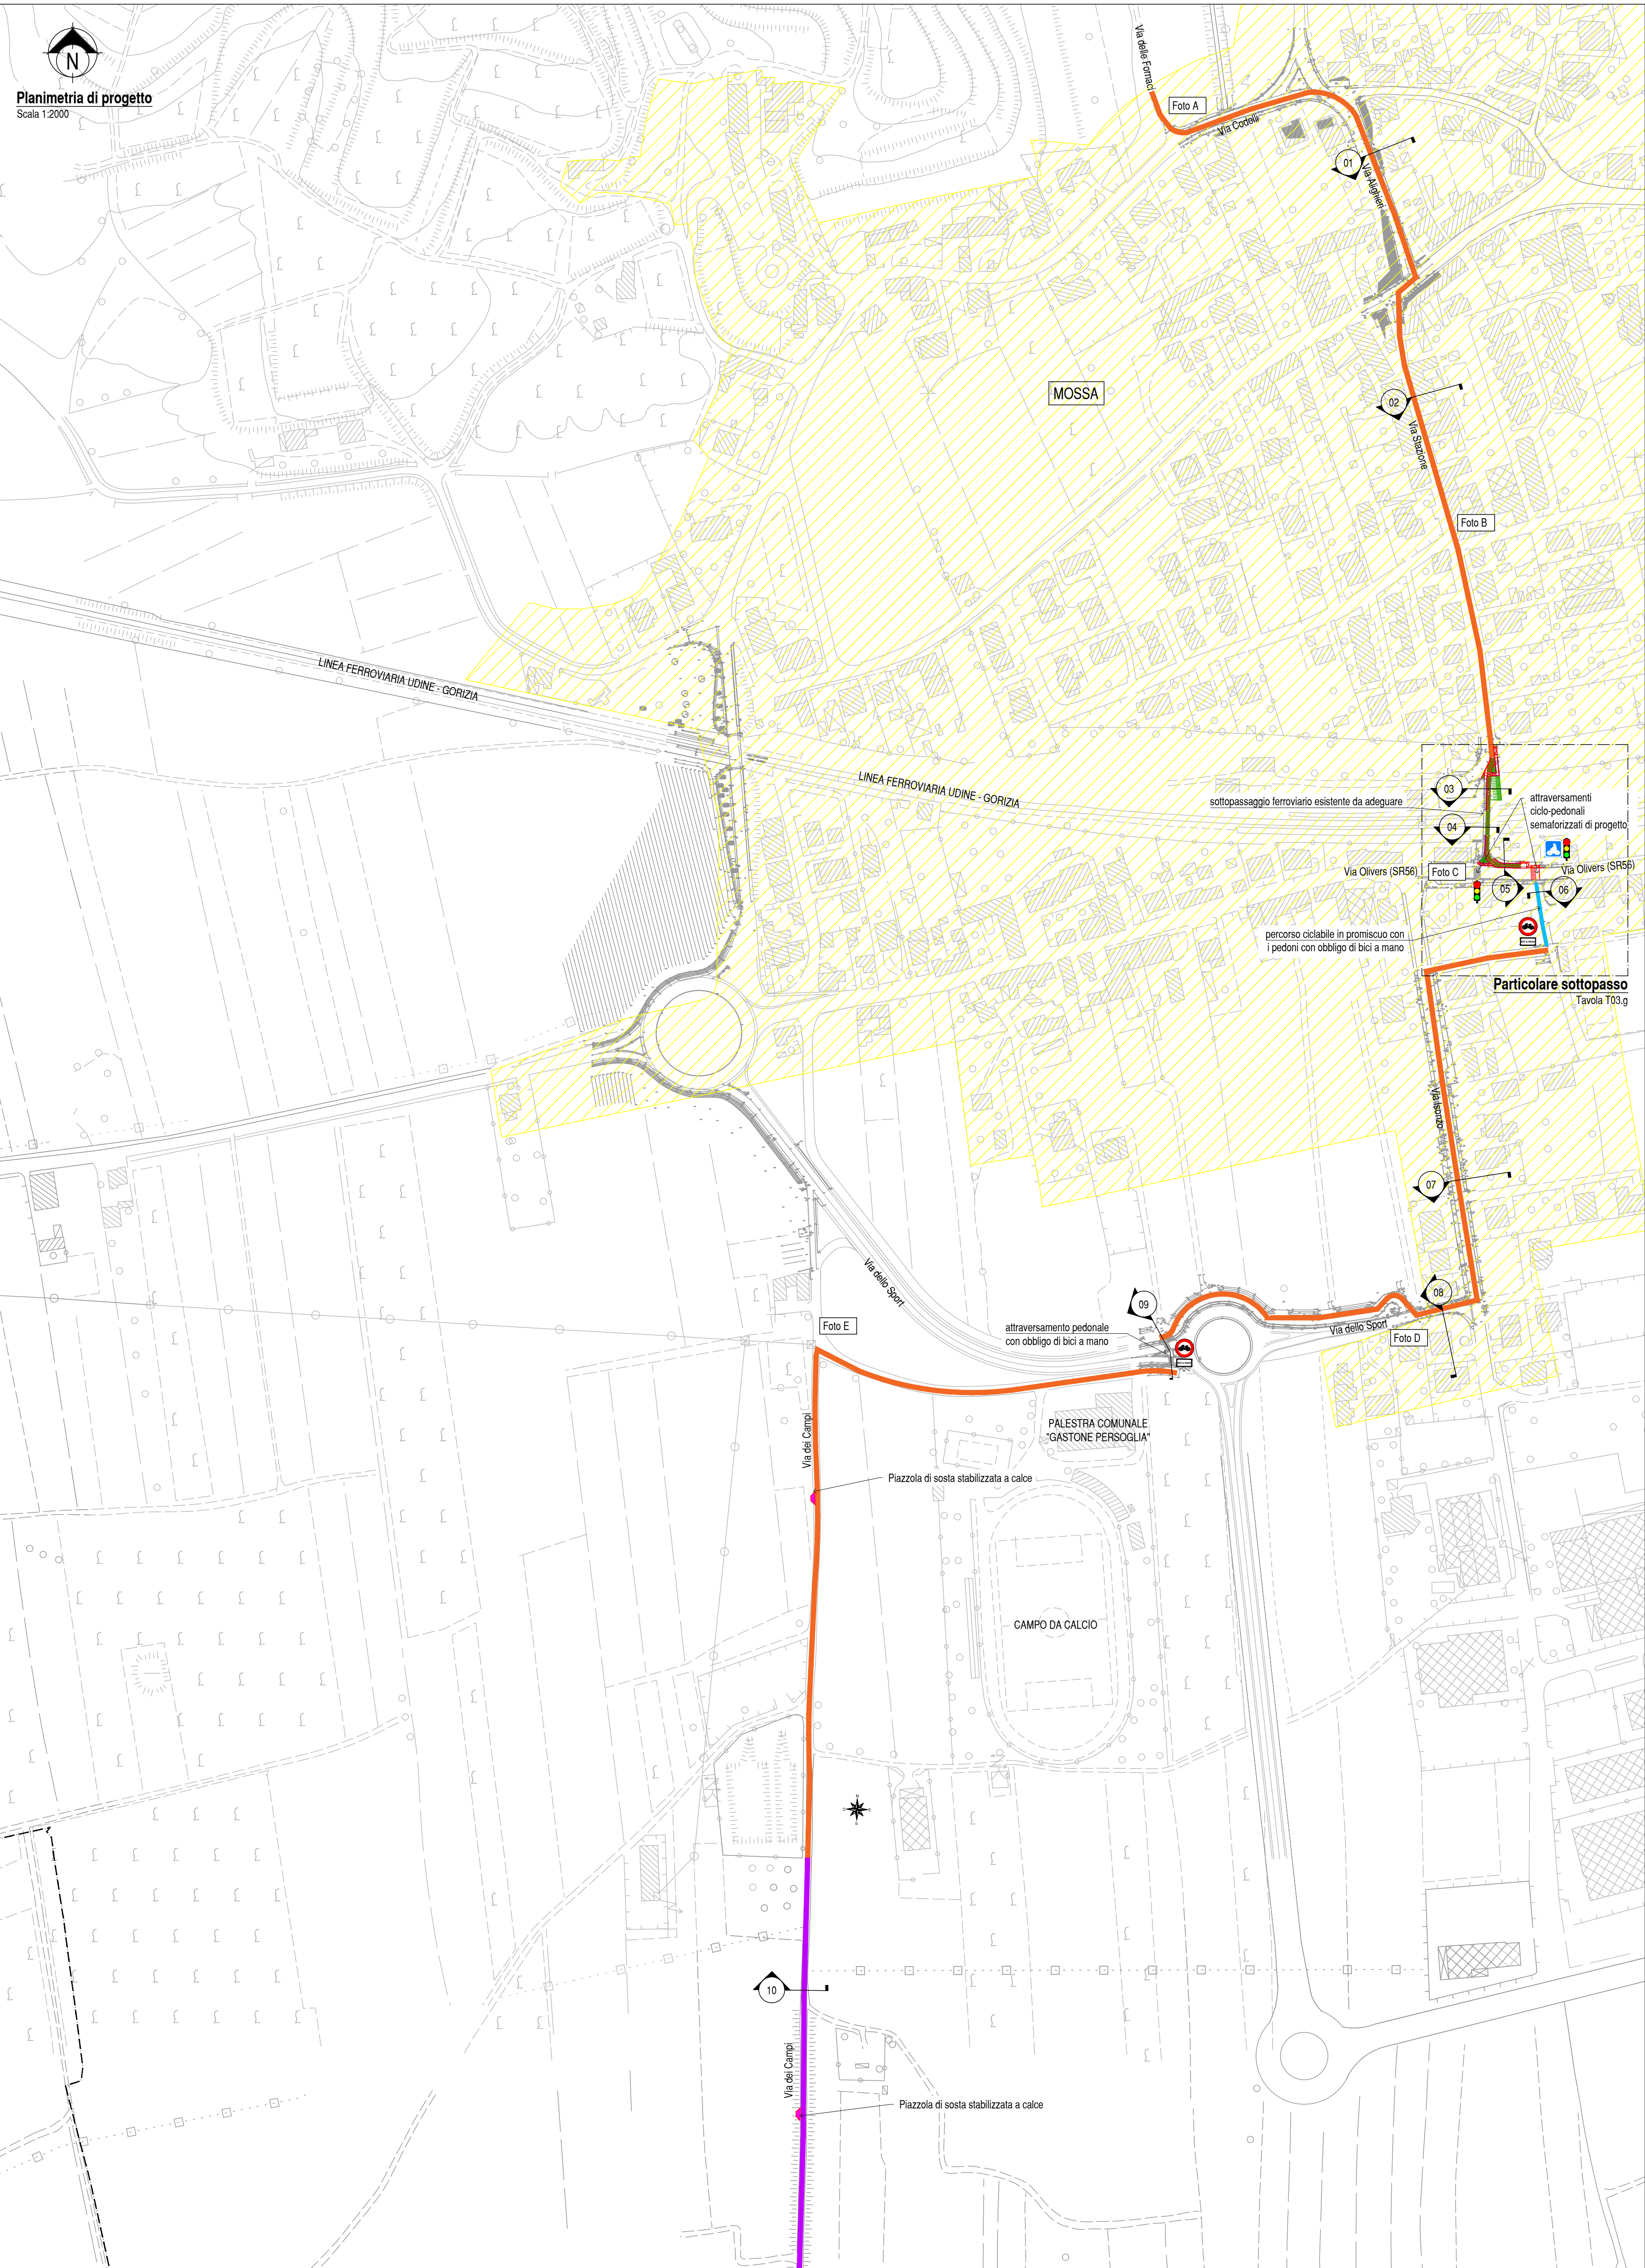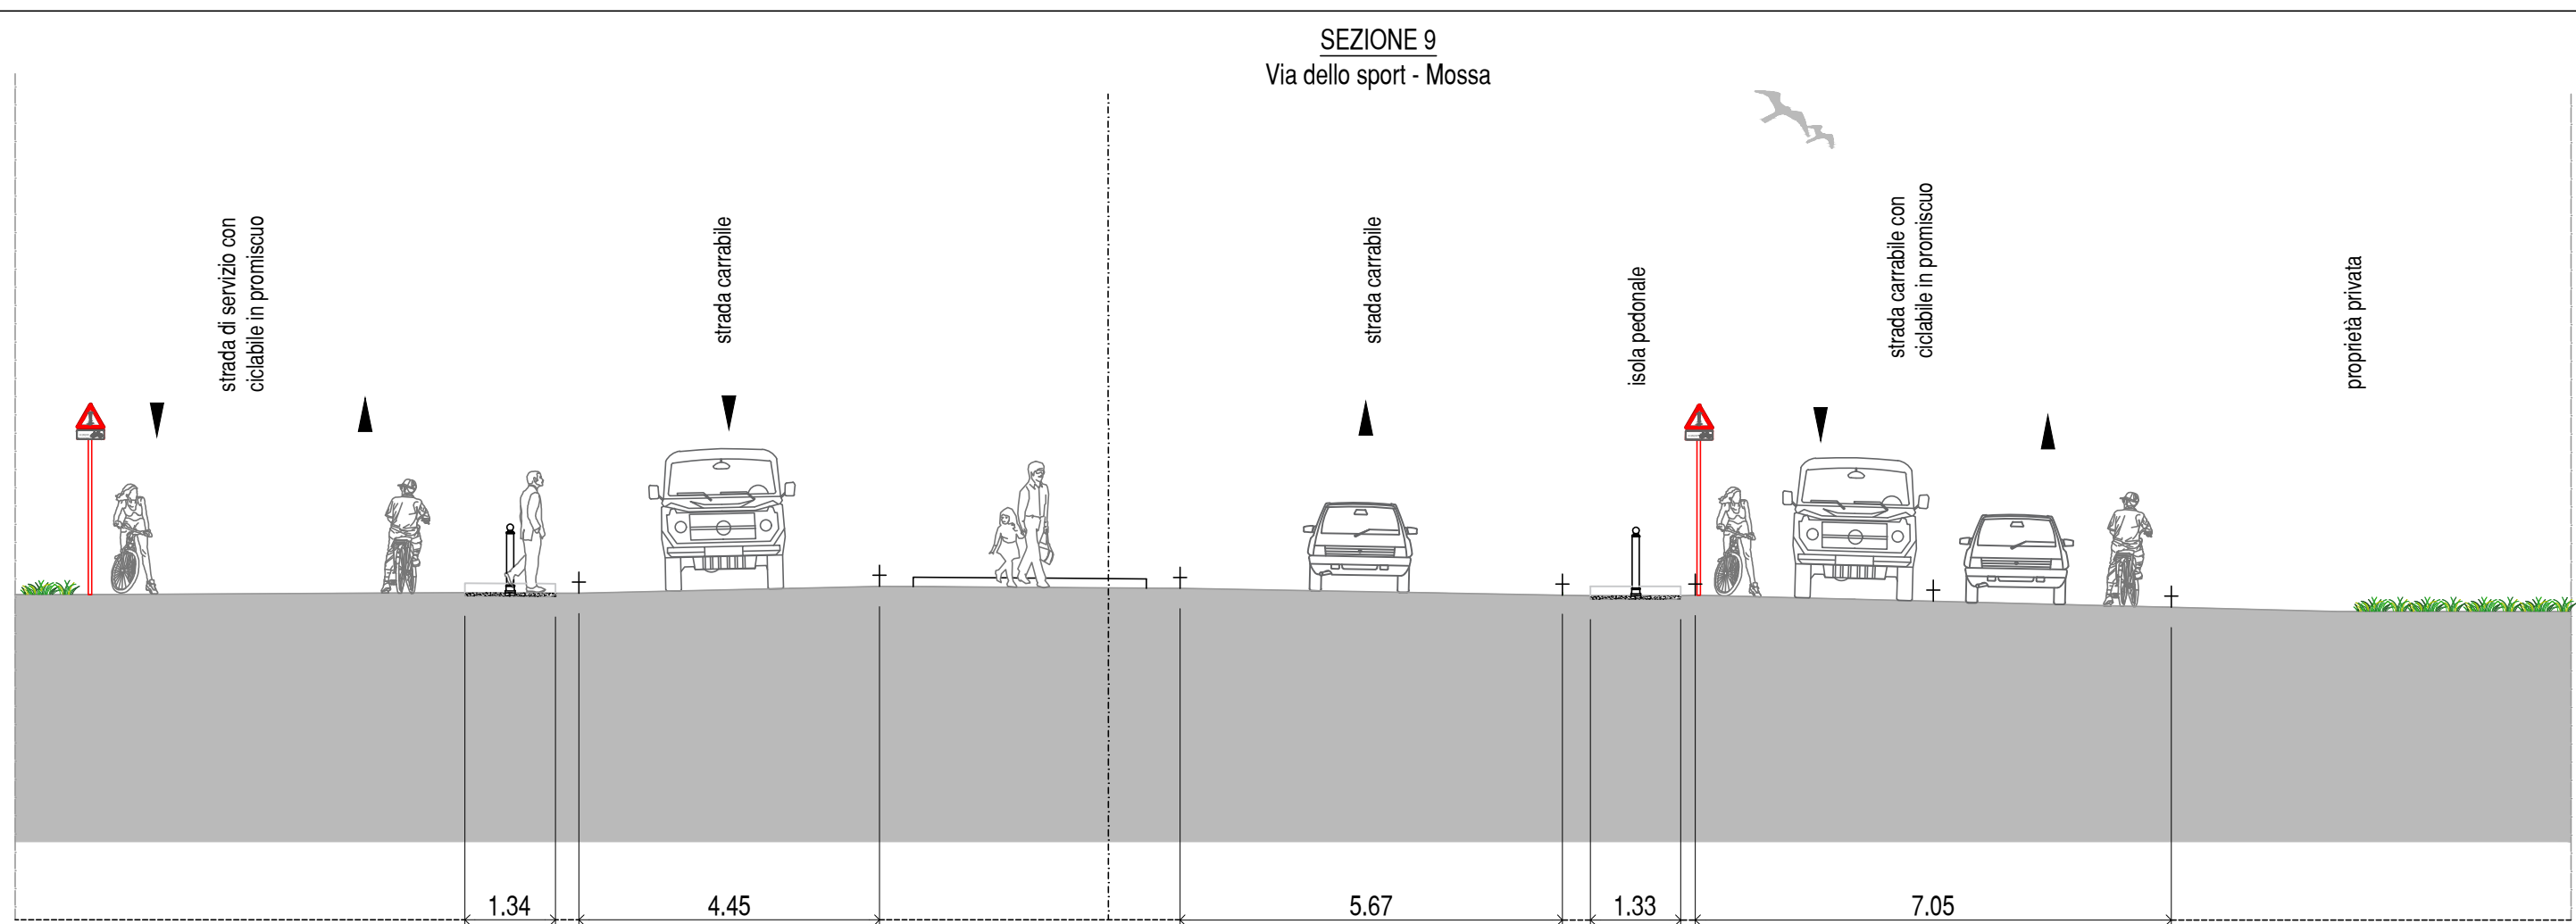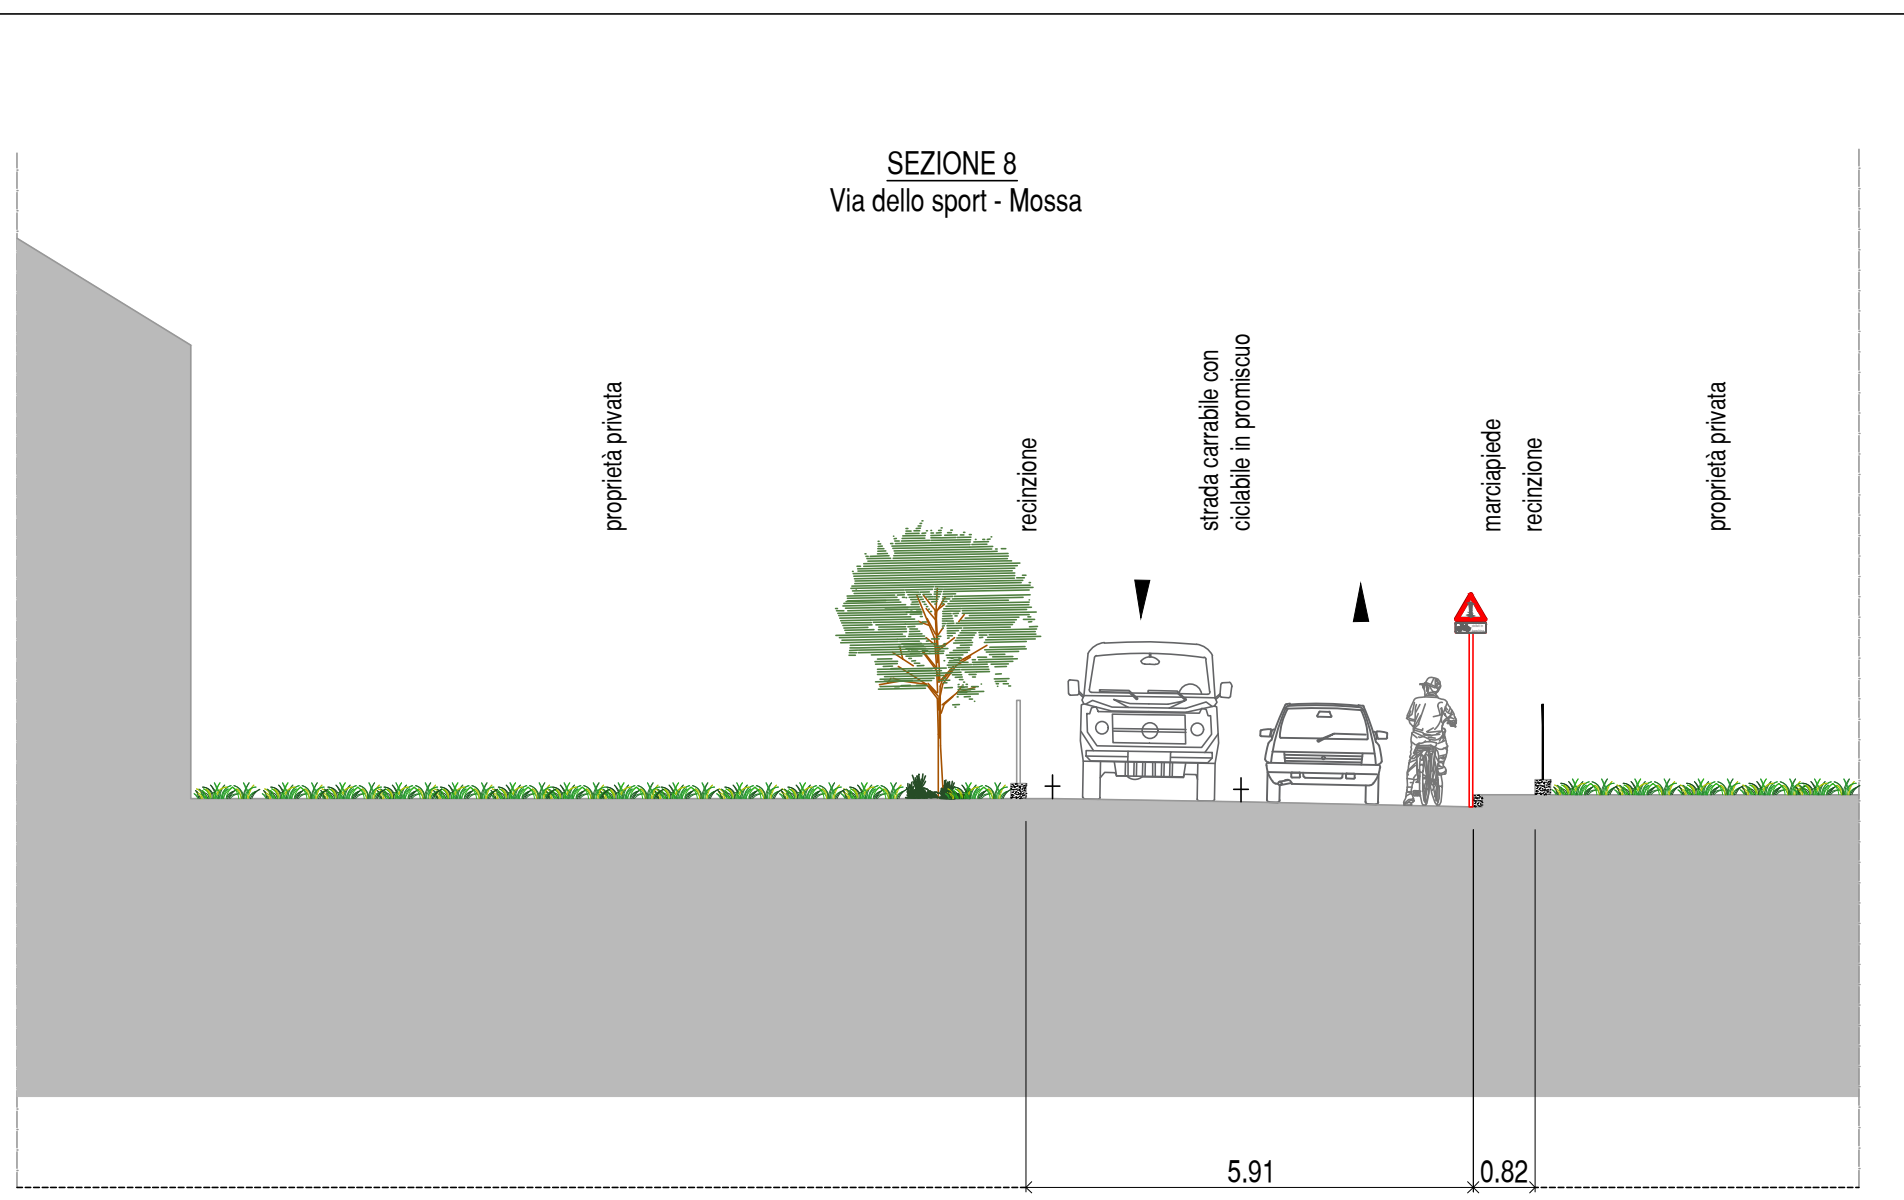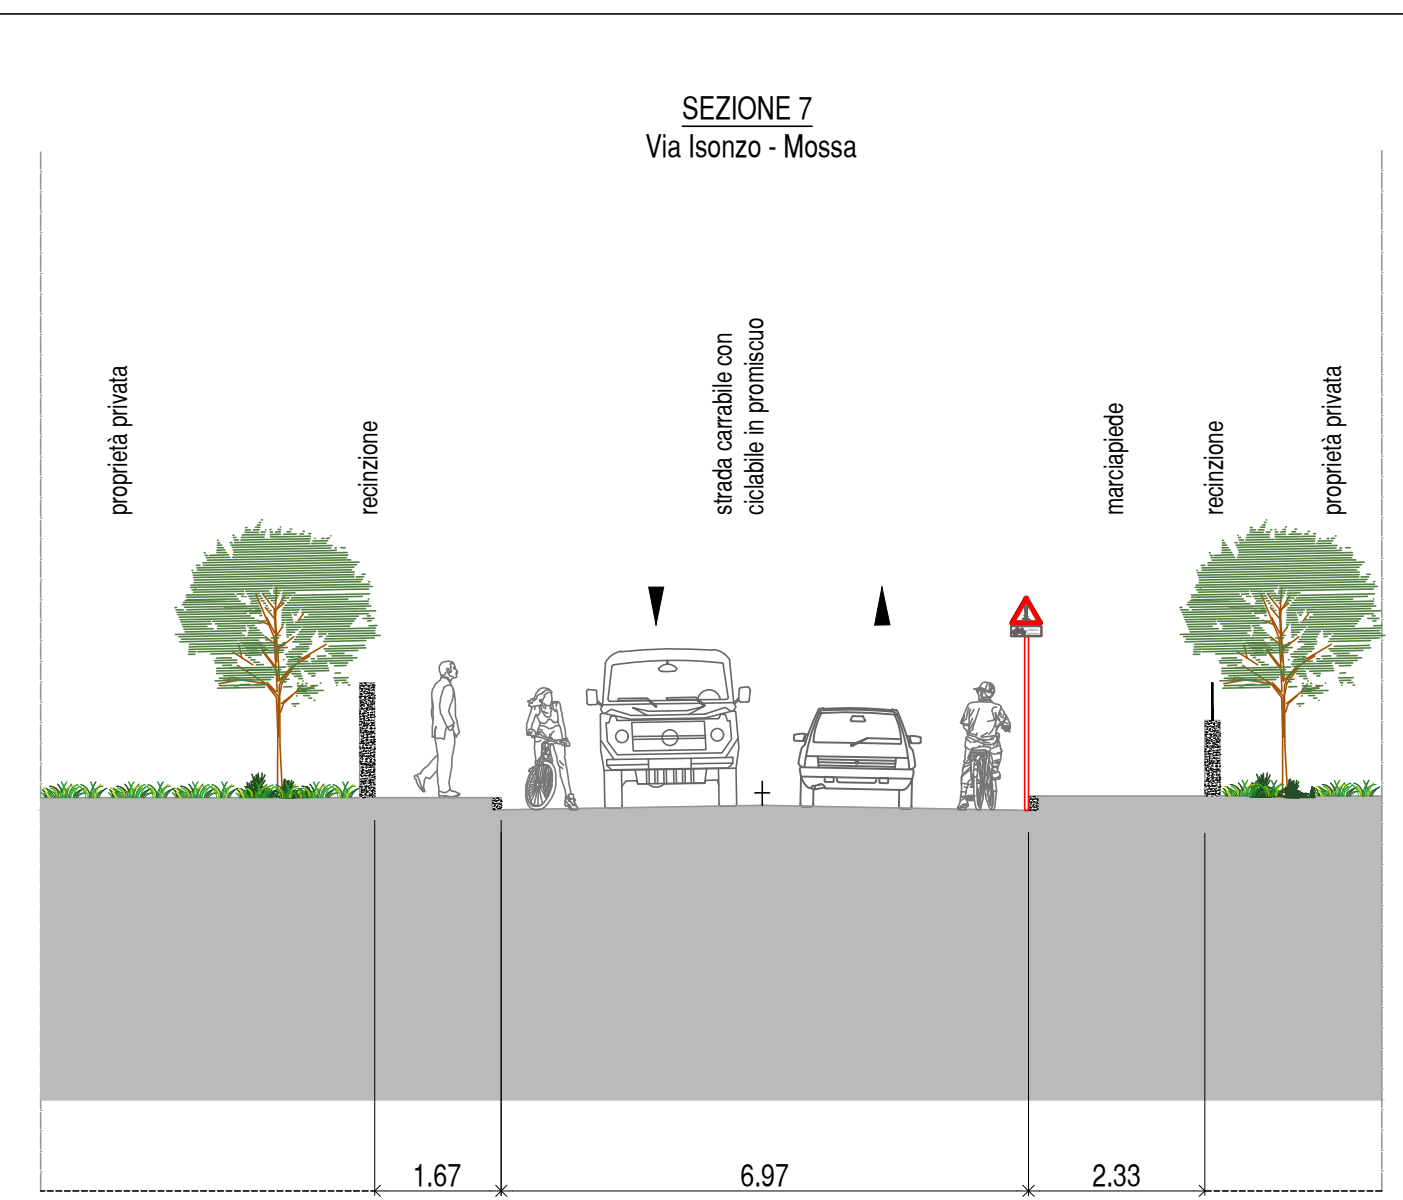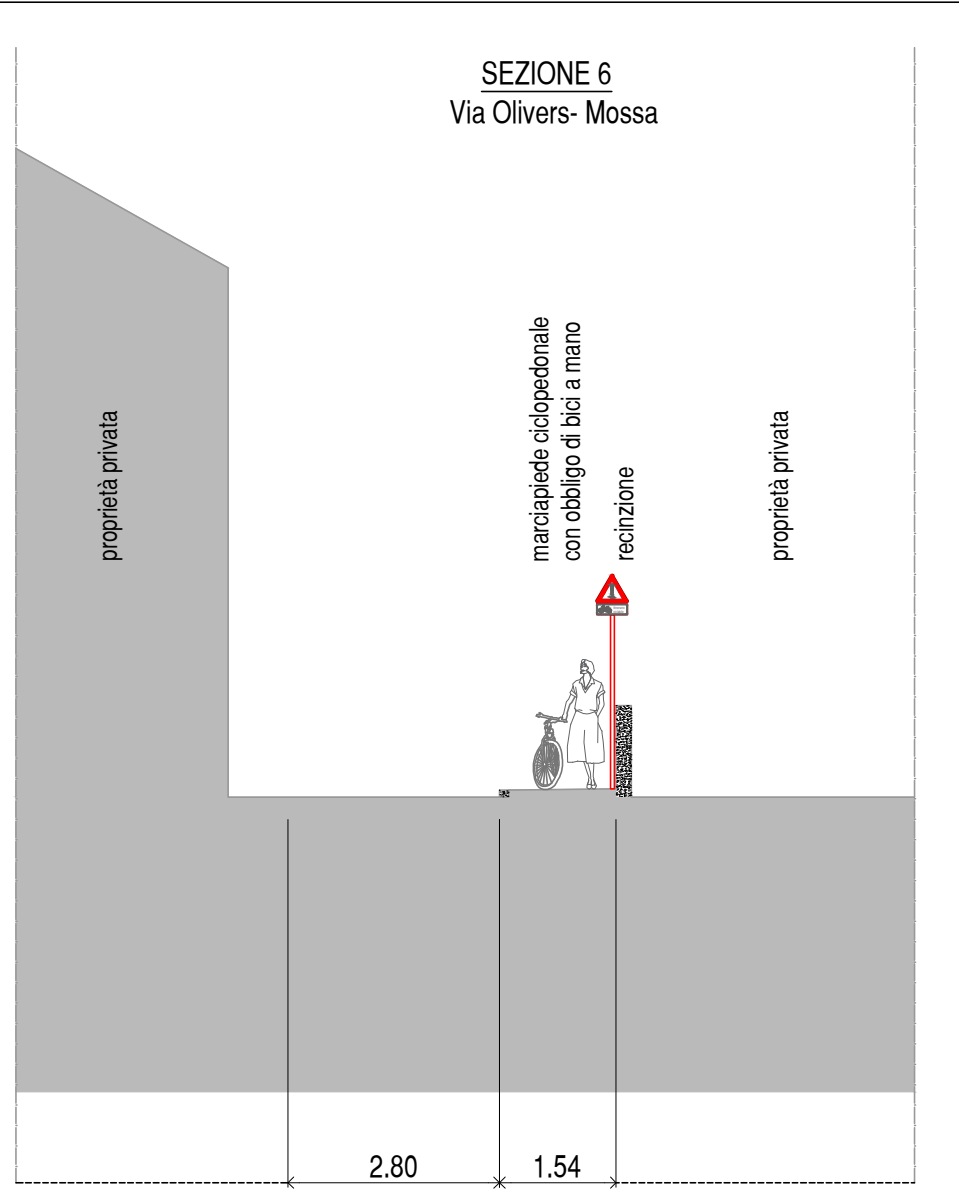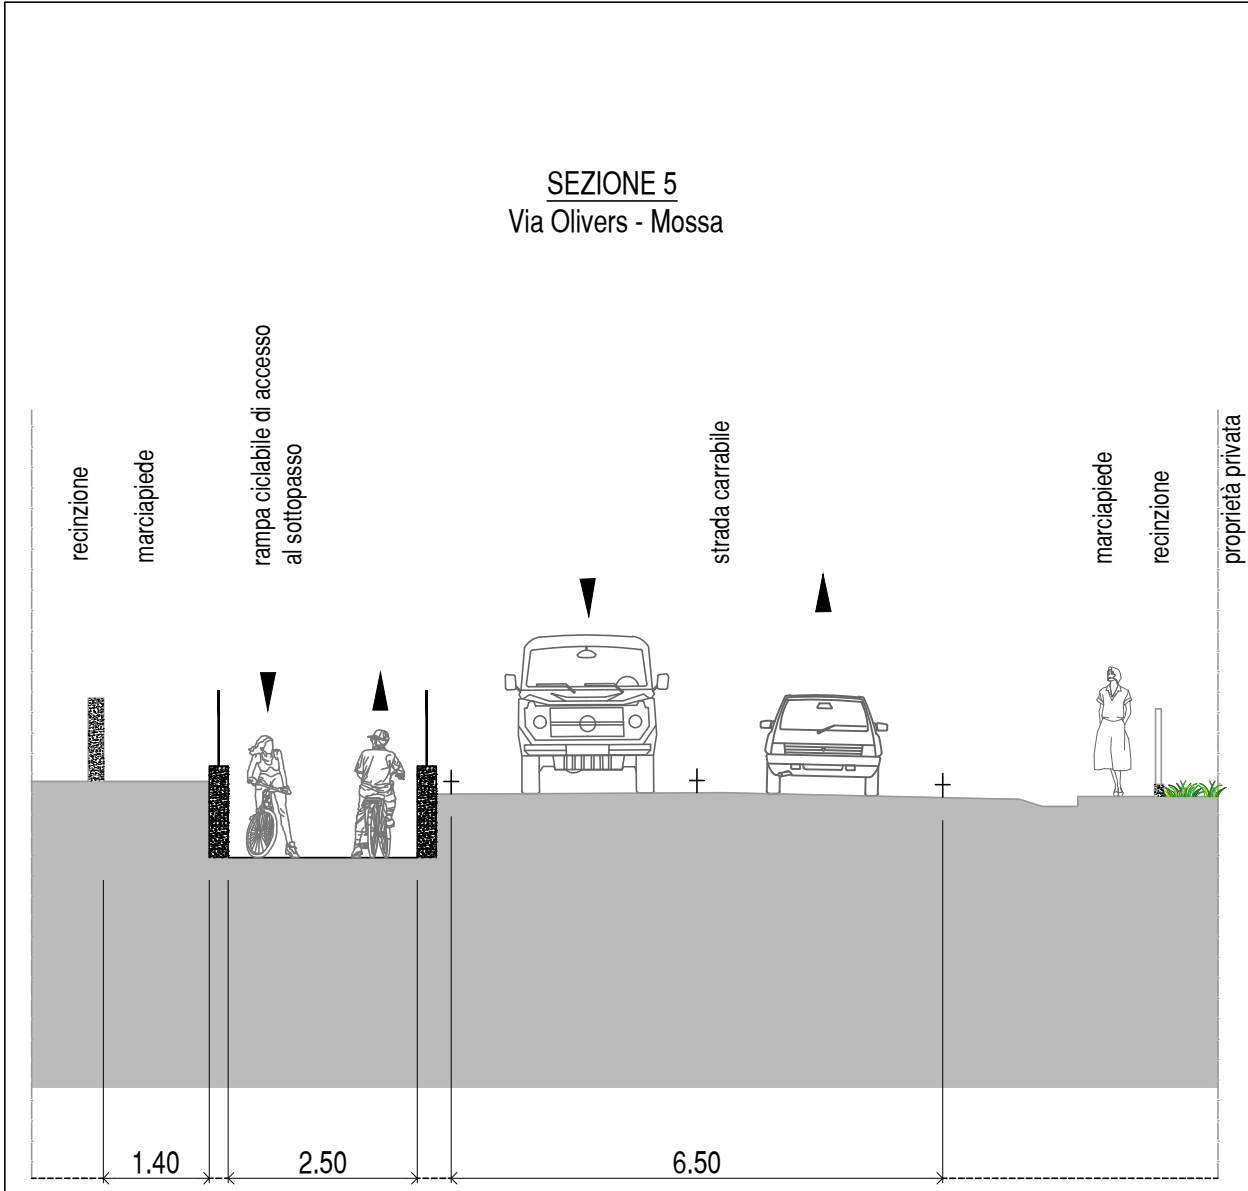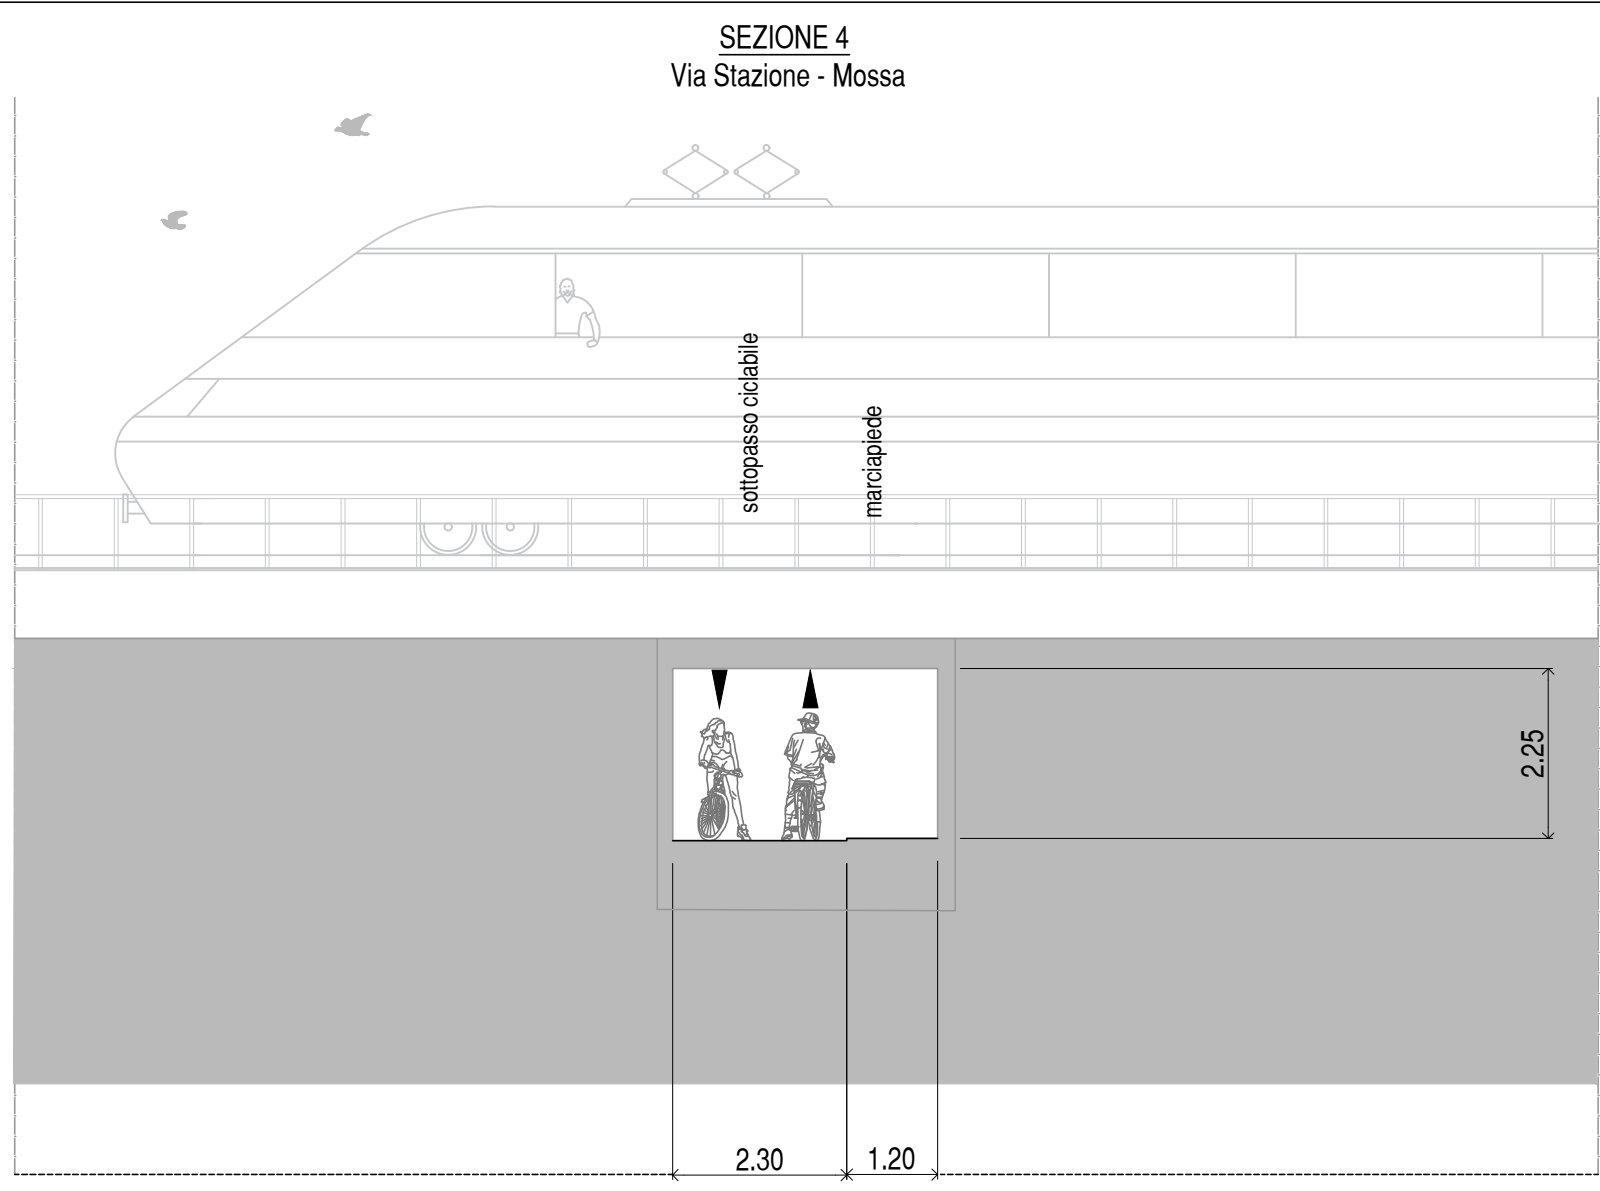

Legenda


- Confine comunale
- Progetto
- Centri abitati
- Area Zone 30 in previsione
- Piazzole di sosta stabilizzate a calce
- Pista ciclabile in sede propria
- Pista ciclabile su corsia riservata
- Itinerario ciclabile in promiscuo con i pedoni
- Itinerario ciclabile in promiscuo con il traffico a motore rallentato
- Itinerario ciclabile in promiscuo con il traffico a motore agitato autorizzato

Esempio di segnaletica da posizionare lungo l'itinerario
Scala 1:20

MOSSA 4

Itinerario Ciclabile
Preval - Mossa - Farra
d'Isenzo - Gradisca d'Isonzo

PREVAL
PREVAL
ciclisti in
banchina

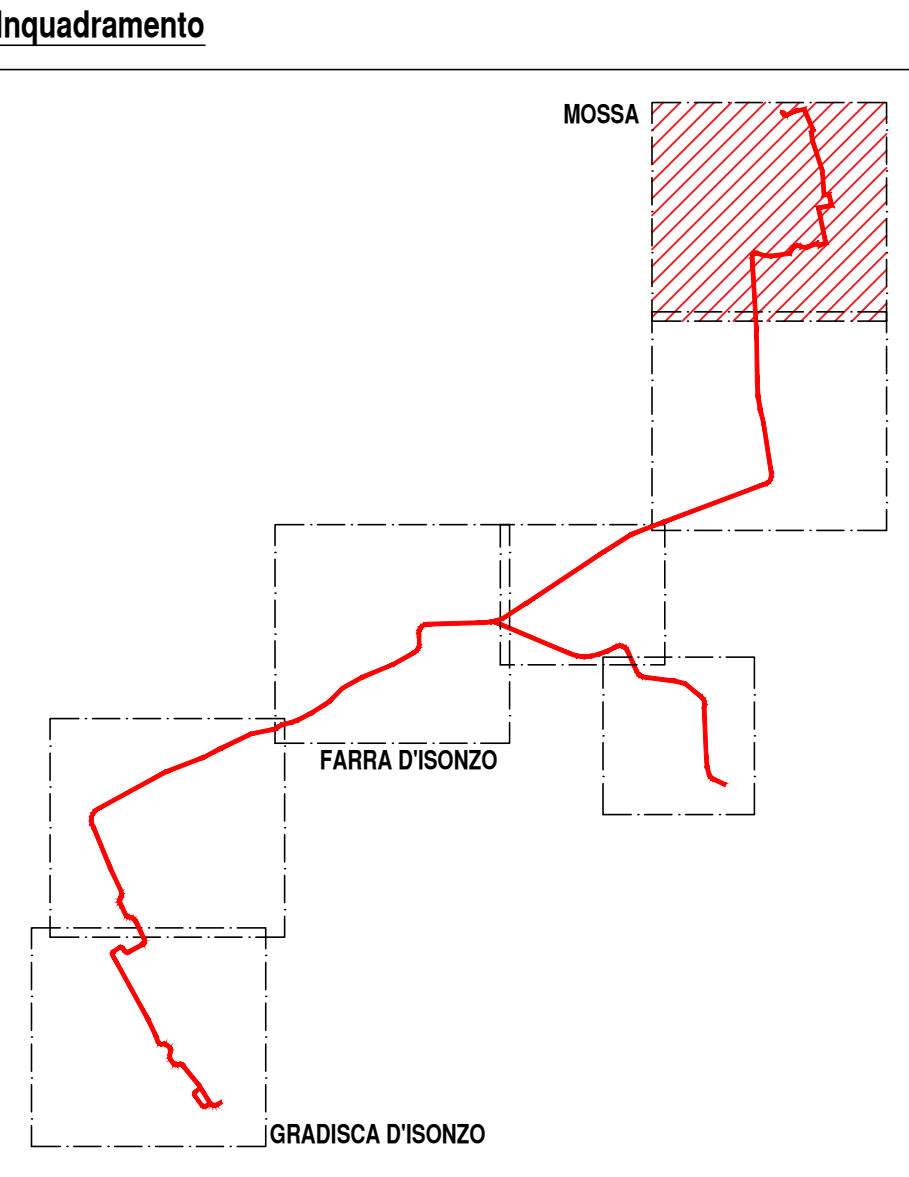

REGIONE FRIULI VENEZIA GIULIA
EDR DI GORIZIA

REALIZZAZIONE DEL PERCORSO CICLABILE
PREVAL - MOSSA - FARRA D'ISONZO - GRADISCA D'ISONZO

CUP: G31B1700089002 CIG: 7931453A10 Codice progetto: 0 | 5 | 7 | 3

PROGETTO DEFINITIVO

Codice elaborato: **PD T 03.a** Titolo elaborato: **Planimetria di progetto, sezioni e documentazione fotografica**

Scalatura: **varie**

Emissione: **27.05.2021**

Data: **SIN**

Redatto: **A.N.**

Controllato: **A.N.**

Approvato: **A.N.**

Nome file: **573-PD-T03 Planimetria di progetto rev01.dwg**

Firma: **PROGETTISTA**
dot. ing. Alberto Novarin

COMMITTENTE:
Ente di Decentrato Regionale di Gorizia

Documento sottoscritto digitalmente
Stampa conforme all'elaborato firmato digitalmente

Rev.	Data	Redatto	Controllato	Approvato	Oggetto revisione
01	07.06.2021	SIN	A.N.	A.N.	Revisione generale
02					
03					
04					
05					

Studio Novarin s.a.s.
via Daniele Manni, 10 - 33100 Udine - tel. 0432 421013 - studio@novarin.net