


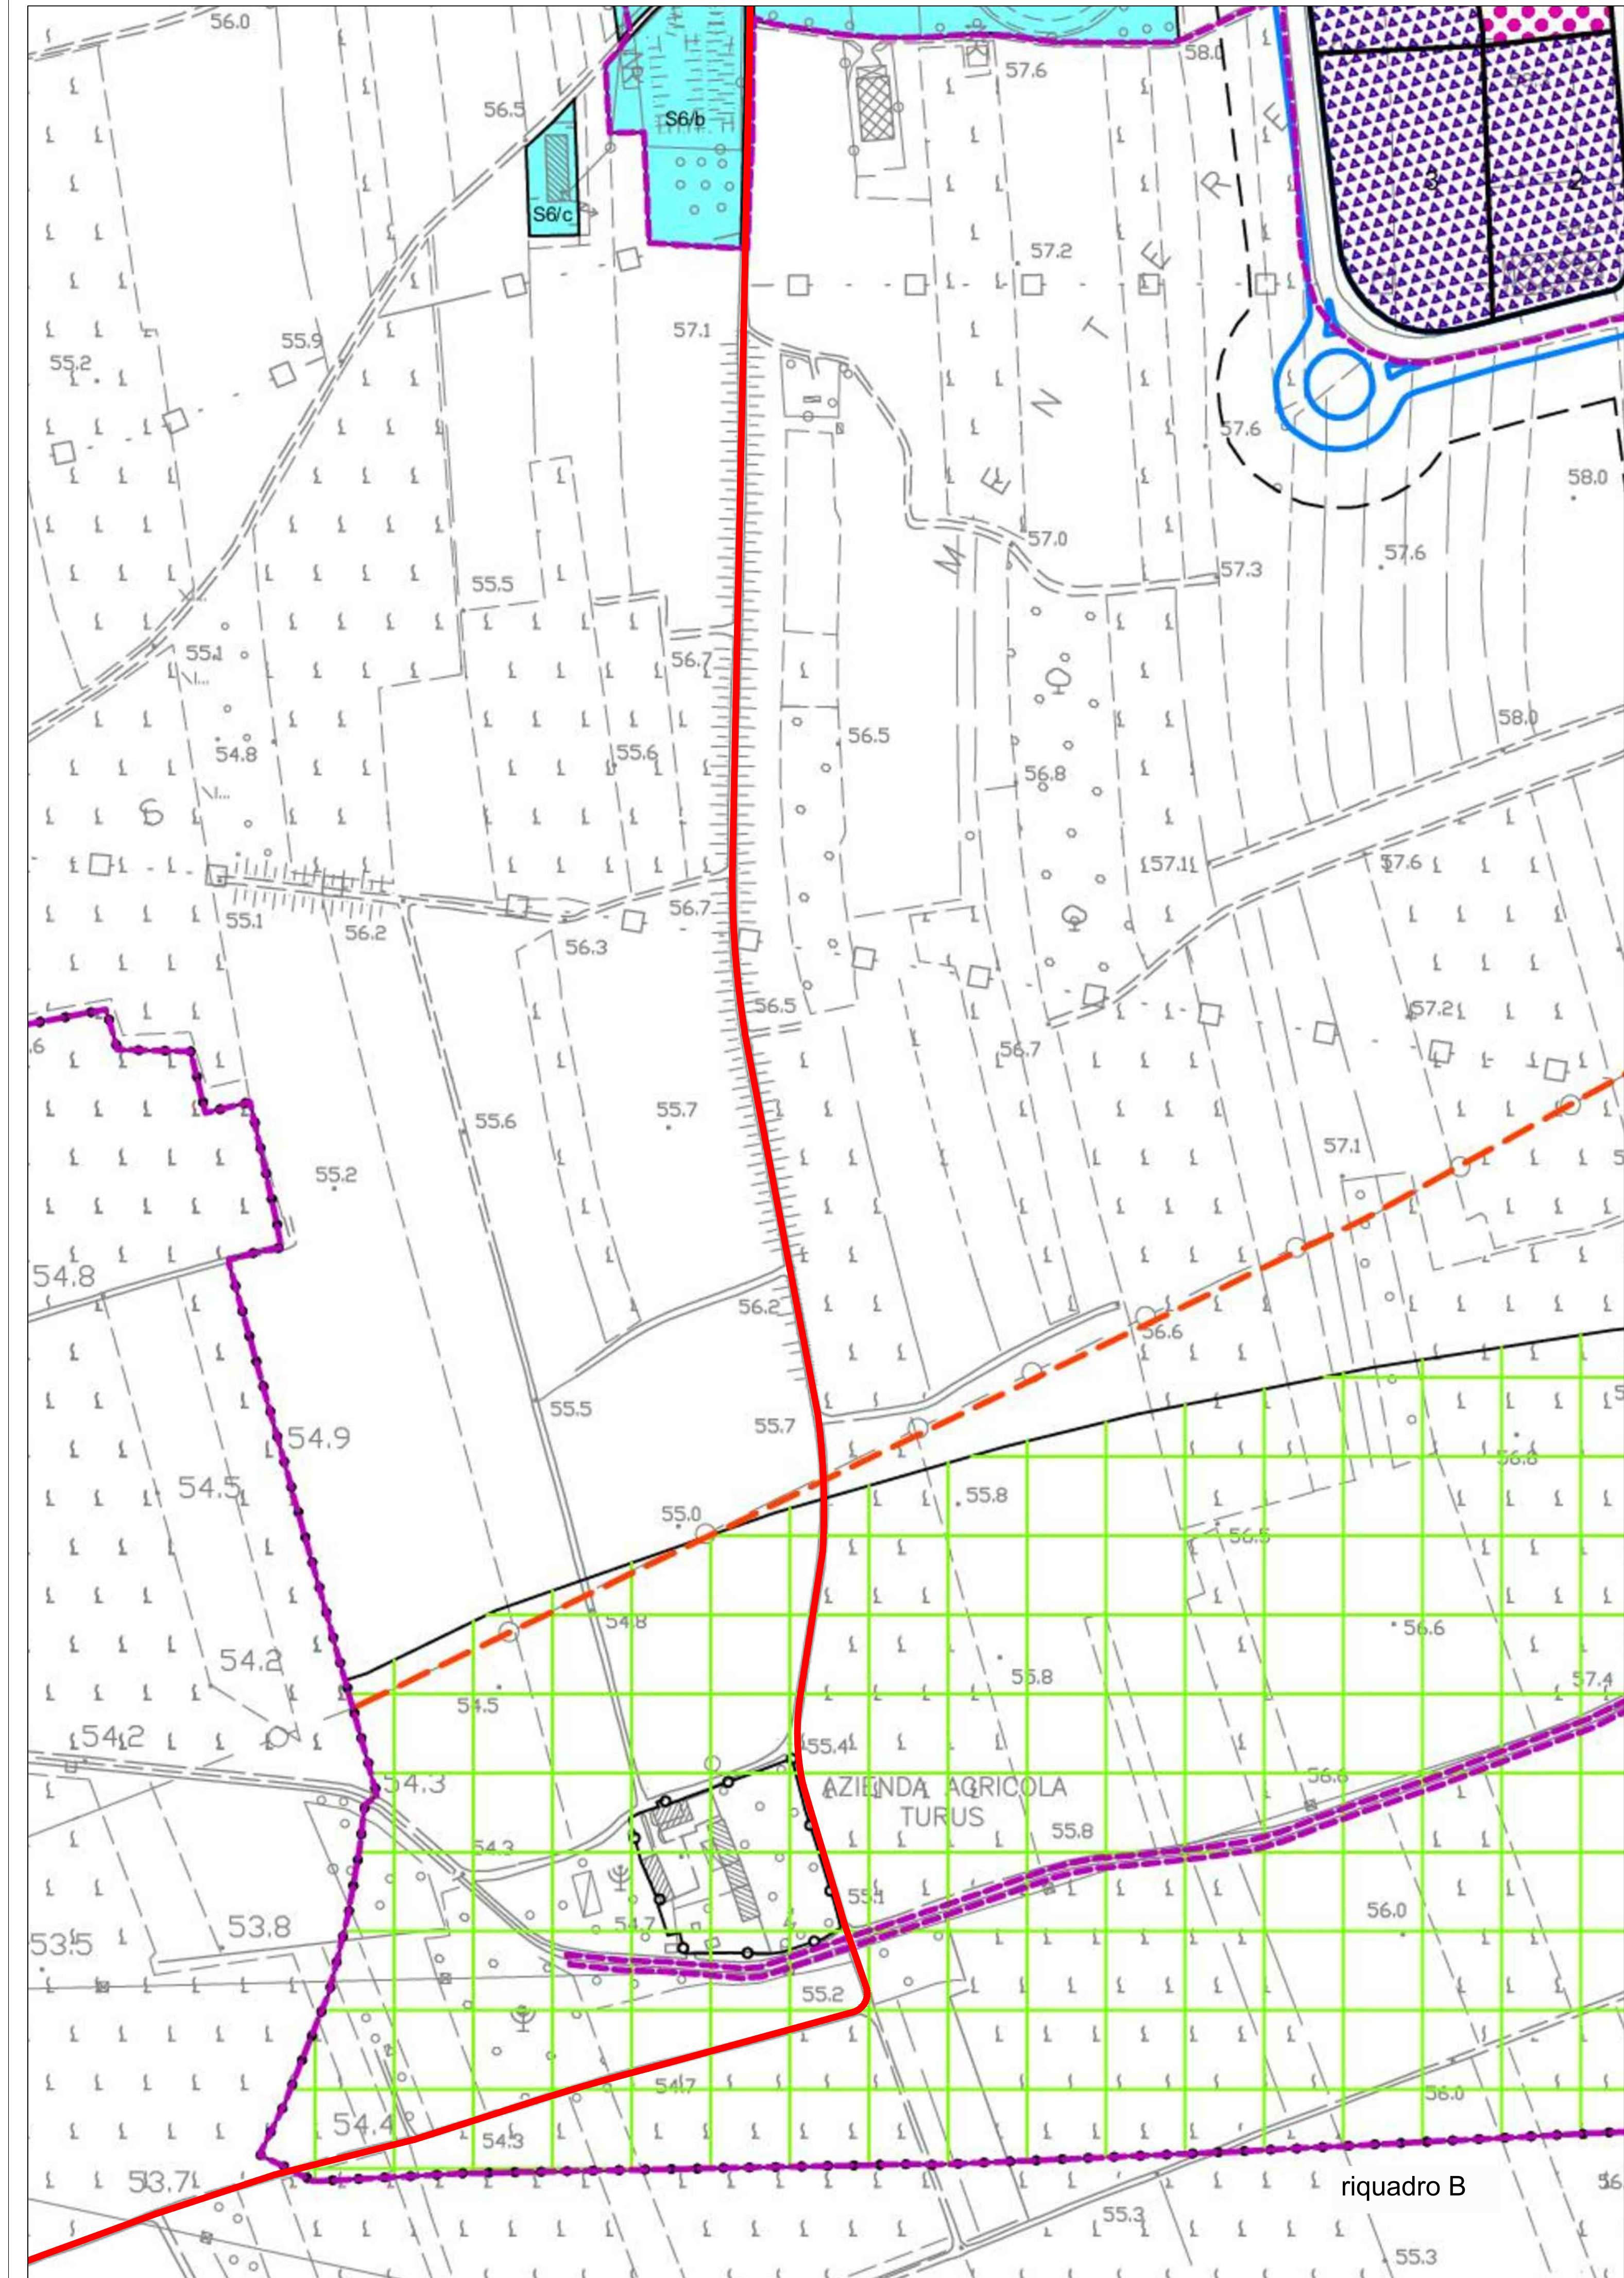

Legenda

ZONE OMOGENEE


- B/1 (residenziale saturata)
- B/1a (residenziale saturata di pregio ambientale)
- B/2 (residenziale di completamento ad alto indice)
- B/3 (residenziale di completamento a medio indice)
- B/4 (residenziale di completamento a basso indice)
- C (residenziale di espansione)
- D/2 (artigianale-industriale di sviluppo)
- D/3 (artigianale-industriale esistente)
- H/3 (commerciale esistente)
- DH/3 (commerciale industriale esistente)
- DH/3 (commerciale industriale esistente)
- E/2 (ambiti boschivi)
- E/4 (ambiti di interesse agricolo-paesaggistico)
- E/5 (ambiti di preminente interesse agricolo)
- E/6 (ambiti di interesse agricolo)
- G/4 (turistiche)
- Vp (verde privato)
- P (zona ferroviaria)

Zona: S
SERVIZI ED ATTREZZATURE DI USO COLLETTIVO

- S1/a Parcheggio di relazione
- S1/b Parcheggio di interscambio
- S1/c Parcheggio stanziali e di relazione a servizio di attrezzature e servizi di uso collettivo
- S2/a Edifici per il culto
- S2/b Edifici per uffici amministrativi (municipio, ecc.)
- S2/c Biblioteca pubblica
- S2/d Ufficio postale
- S3/a Aereo nido
- S3/b Scuola materna
- S3/c Scuola elementare
- S4/a Ambulatorio medico
- S4/b Servizio sanitario speciale
- S4/c Cimitero
- S5/a Nucleo elementare di verde
- S5/b Verde di quartiere
- S5/c Sport e spettacoli all'aperto
- S6/a Magazzini
- S6/b Impianto di smaltimento acque meteoriche
- S6/c Impianto consorzio irriguo
- S6/d Serbatoio acquedotto
- S6/e Cabine elettriche
- S6/f Piazzola ecologica

- FASCIA DI RISPETTO STRADALE
- FASCIA DI RISPETTO FERROVIARIA
- FASCIA DI RISPETTO CIMITERIALE
- PERIMETRO COMUNALE
- SOTTOPASSO PEDONALE ESISTENTE
- SOTTOPASSO CARRAIO ESISTENTE
- STRADA ESISTENTE
- STRADA DI PROGETTO
- VIABILITA' CICLABILE ESISTENTE
- VIABILITA' CICLABILE DI PROGETTO
- METANODOTTO
- PERIMETRO RESIDENZE CIVILI IN ZONA AGRICOLA
- EDIFICIO DI PREGIO IN ZONA B/1a
- PERIMETRO BACINO DI ESPANSIONE DI PIENA DEL TORRENTE BLANCHIS
- PERIMETRO AMBITO INTERESSATO DA ASSERVIMENTI PER LE OPERE DI COMPLETAMENTO DELLA TRASFORMAZIONE IRRIGUA DA SCORRIMENTO A PIOGGIA
- AREA DESTINATA ALLO SVILUPPO DELLE AGROENERGIE
- TRACCIATO ITINERARIO CICLABILE CON AREE DI INTERVENTO

QUADRO D'UNIONE

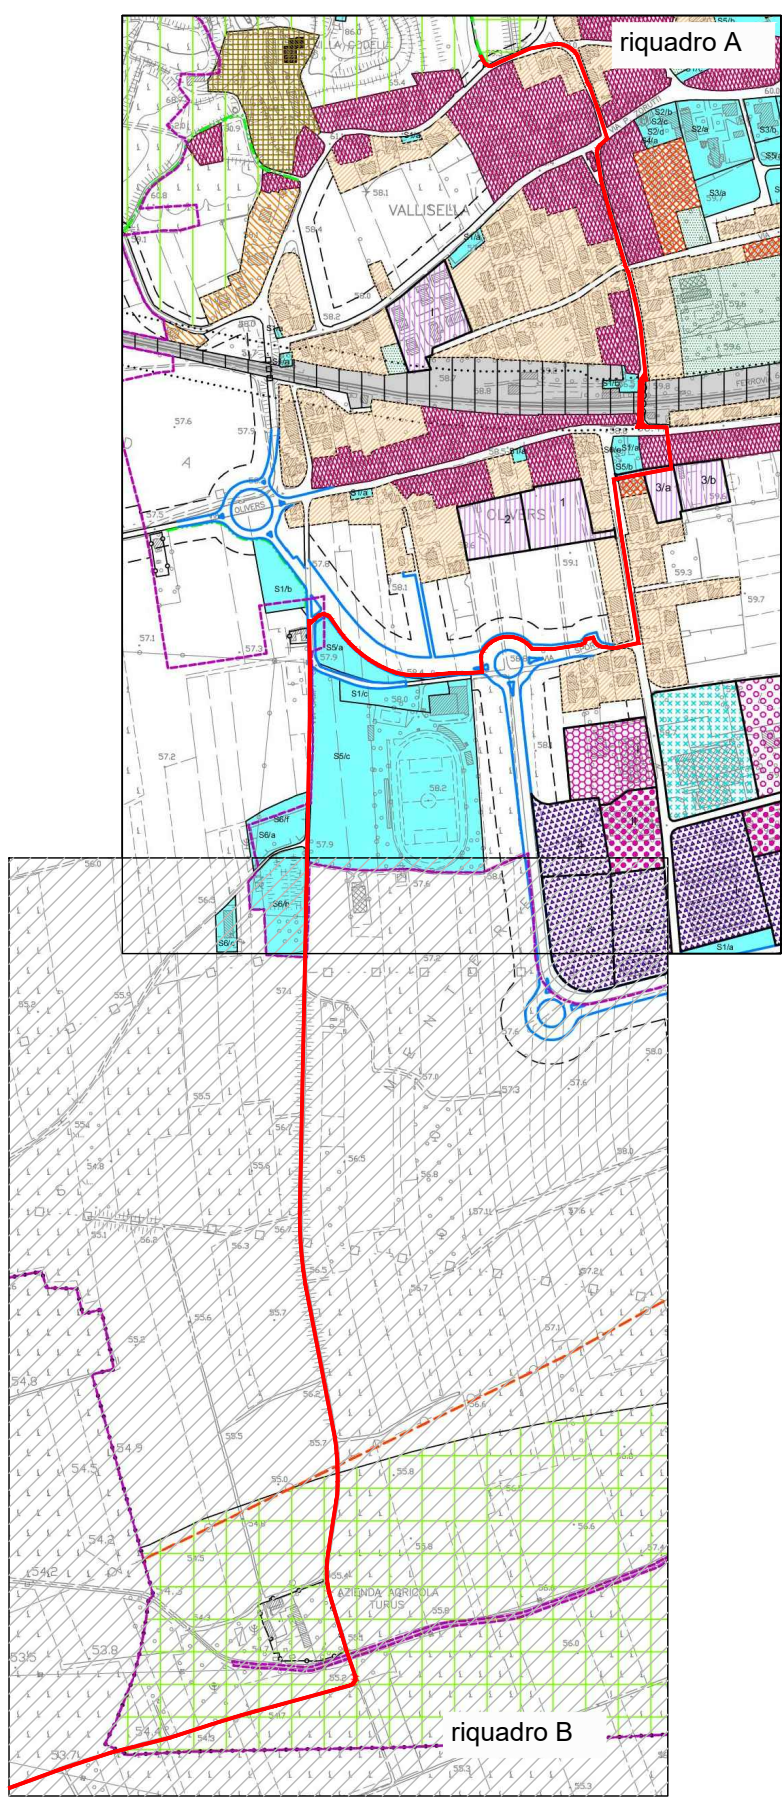

Ente di decentramento regionale di
GORIZIA

REGIONE FRIULI VENEZIA GIULIA
EDR DI GORIZIA

REALIZZAZIONE DEL PERCORSO CICLABILE
PREVAL - MOSSA - FARRA D'ISONZO - GRADISCA D'ISONZO

CUP: G31B17000890002 CIG: 7931453A10 Codice progetto 0 5 7 3

PROGETTO DEFINITIVO

Codice elaborato
PD T 06.b

Scala 1:2.000

Emissione
Data 27.05.2021
Redatto SIN
Controllato A.N.
Approvato A.N.

Titolo elaborato
**Sovrapposizione al PRGC vigente
Comune di Mossa
Parte 2**

Nome file 573-PD-T06 prgc: rev01.dwg

Firma
PROGETTISTA
dott. ing. Alberto Novarin

COMMITTENTE:
Ente di Decentramento Regionale di Gorizia

Documento sottoscritto digitalmente
Stampa conforme all'elaborato firmato digitalmente

Rev.	Data	Redatto	Controllato	Approvato	Oggetto revisione
01	07.06.2021	SIN	A.N.	A.N.	Revisione generale
02					
03					
04					
05					

Studio Novarin s.a.s.
via Daniele Manin, 10 - 33100 Udine - Tel. 0432 421013 - E-mail: studio@novarin.net