

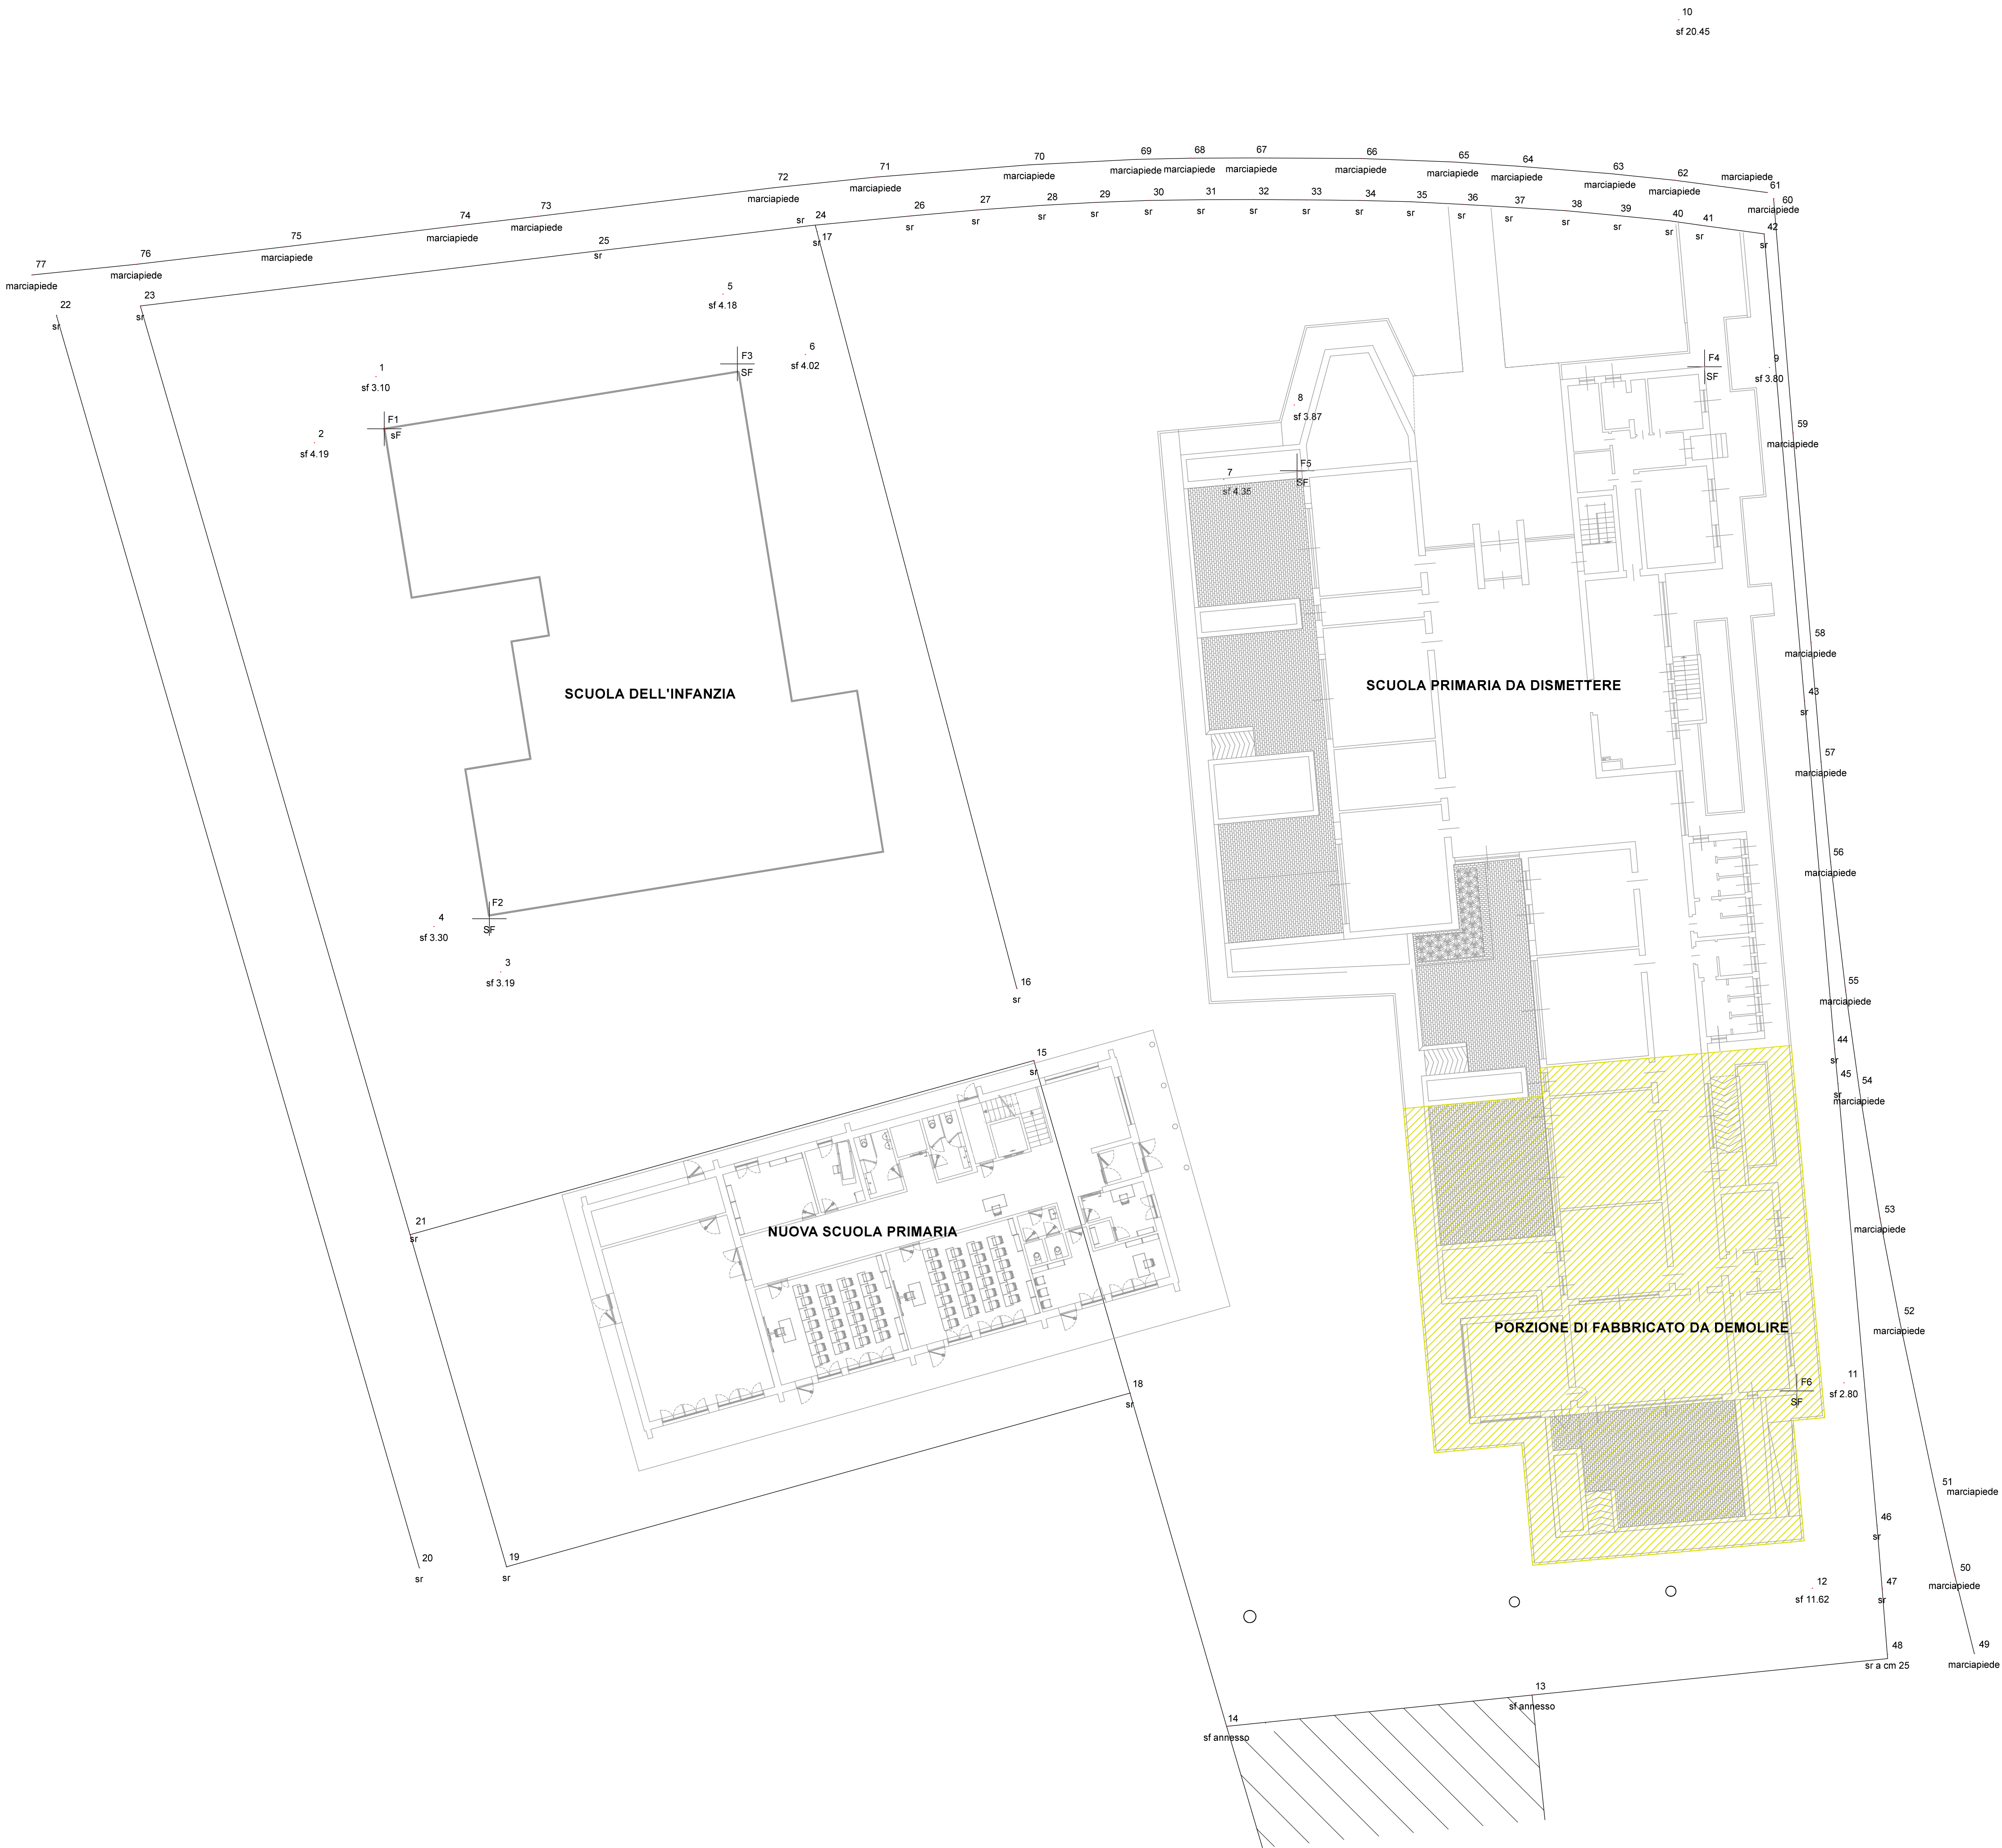


Tabella Coordinate Punti Topografici			
Punto	X	Y	Descrizione
1	13.823	-4.152	punto ausiliario
2	10.221	-8.039	punto ausiliario
3	21.146	-39.117	punto ausiliario
4	17.229	-36.447	punto ausiliario
5	34.203	0.692	punto ausiliario
6	39.038	-2.850	punto ausiliario
7	63.605	-10.194	punto ausiliario
8	67.743	-5.815	punto ausiliario
9	95.650	-3.816	punto ausiliario
10	90.325	16.816	punto ausiliario
11	100.026	-63.255	punto ausiliario
12	98.171	-75.314	punto ausiliario
13	81.729	-81.591	sf annesso
14	63.782	-83.426	sf annesso
15	52.467	-44.324	sr
16	51.470	-40.089	sr
17	39.732	4.367	sr
18	58.115	-63.857	sr
19	21.503	-74.054	sr
20	16.379	-74.122	sr
21	15.843	-54.545	sr
22	-4.930	-0.550	sr
23	0.000	0.000	sr
24	39.394	4.722	sr
25	28.658	3.209	sr
26	45.194	5.294	sr
27	49.063	5.630	sr
28	52.969	5.913	sr
29	56.045	6.076	sr
30	59.206	6.195	sr
31	62.282	6.242	sr
32	65.372	6.250	sr
33	68.472	6.234	sr
34	71.592	6.201	sr
35	74.608	6.121	sr
36	77.596	5.972	sr
37	80.368	5.804	sr
38	83.710	5.592	sr
39	86.743	5.306	sr
40	89.781	5.007	sr
41	91.573	4.752	sr
42	95.349	4.232	sr
43	97.716	-23.198	sr
44	99.483	-43.649	sr
45	99.681	-45.664	sr
46	101.976	-71.623	sr
47	102.279	-75.352	sr
48	102.586	-79.202	punto ausiliario
49	107.688	-79.148	marciapiede
50	106.531	-74.522	marciapiede
51	105.402	-69.503	marciapiede
52	103.296	-59.554	marciapiede
53	102.158	-53.582	marciapiede
54	100.941	-46.059	marciapiede
55	100.132	-40.193	marciapiede
56	99.253	-32.642	marciapiede
57	98.692	-26.774	marciapiede
58	98.096	-19.766	marciapiede



COMUNE DI MOSSA
Via XXIV MAGGIO, 59 - 34070 MOSSA

NUOVA COSTRUZIONE SCUOLA PRIMARIA "GALILEO GALILEI" DI MOSSA PER ADEGUAMENTO SISMICO NON CONVENIENTE

PROGETTO DI FATTIBILITA' TECNICO-ECONOMICA

PROGETTISTA ARCHITETTONICO
Geom. Giovanni Donnini
via XXIV Maggio, 59 - Mossa (GO)
responsabile tecnico del Comune di Mossa

VISTO
il Responsabile Unico del Procedimento

PROGETTISTA STRUTTURALE E IMPIANTI
Ing. Alessandro Ocera
viale Trieste n. 5 - Gradisca d'Isonzo (GO)
Ordine degli ingegneri di Gorizia - pos. n. 892

RILIEVO PLANIMETRICO E STRUTTURE DA DEMOLIRE

CODICE ELABORATO

T2

REVISIONE

A

SCALA

1:200