




PIANO TERRA

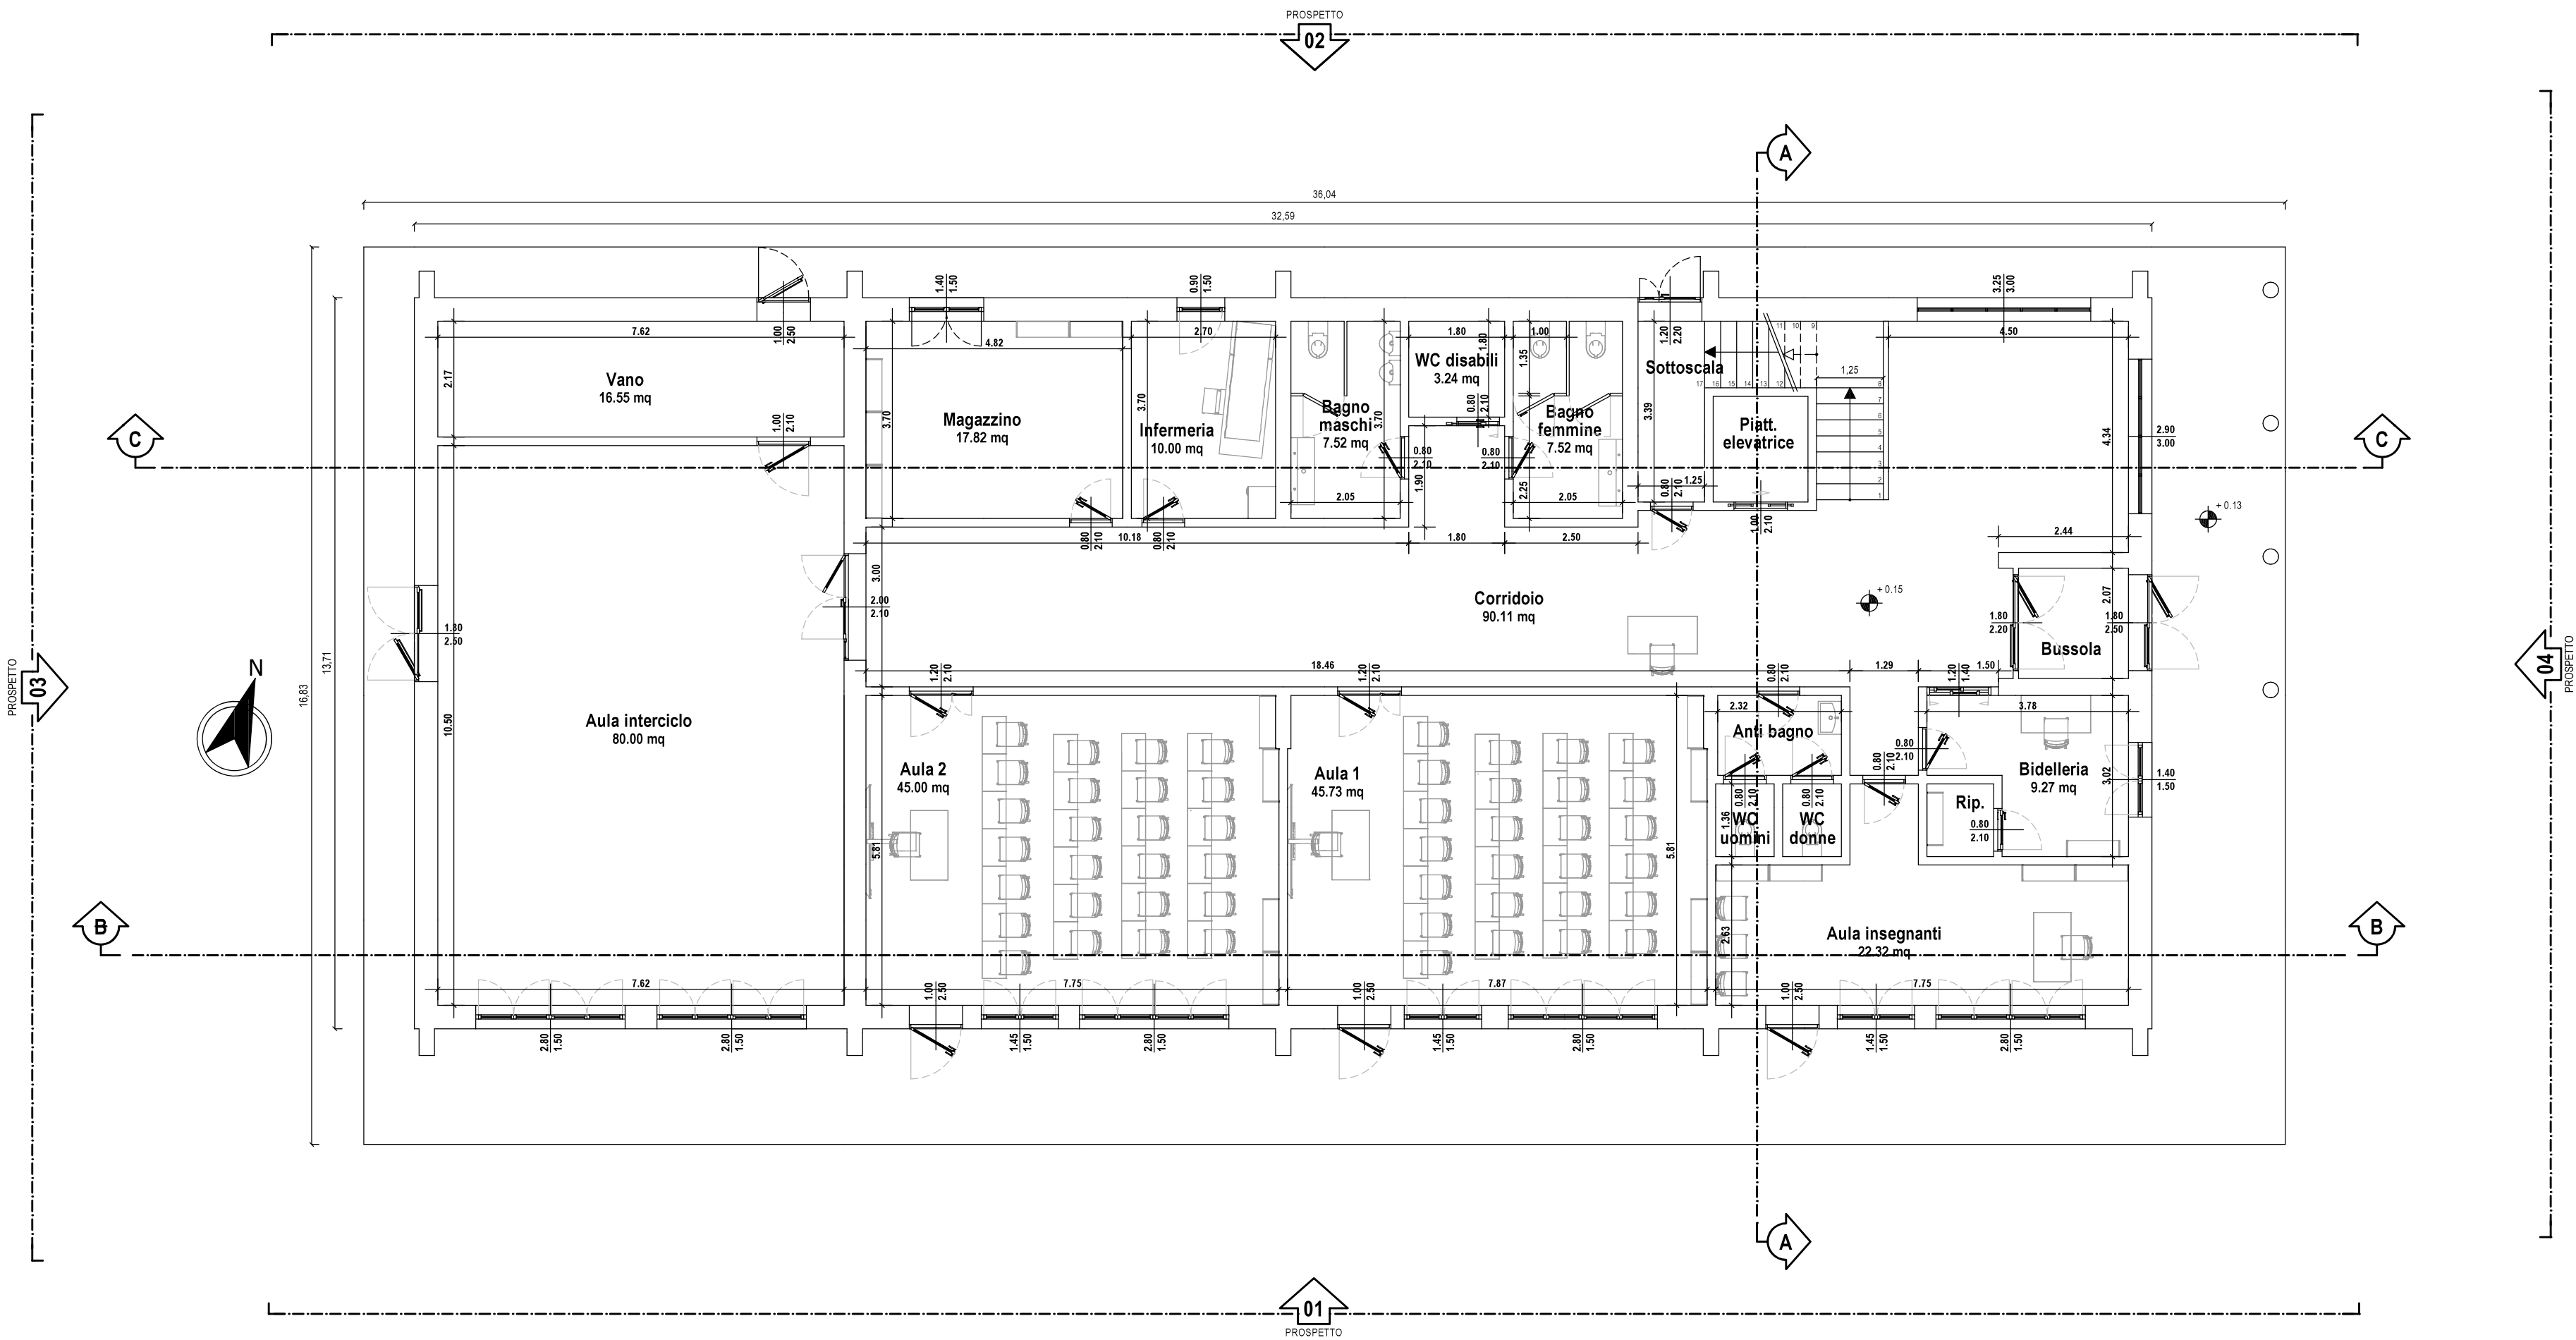

PIANO INTERRATO

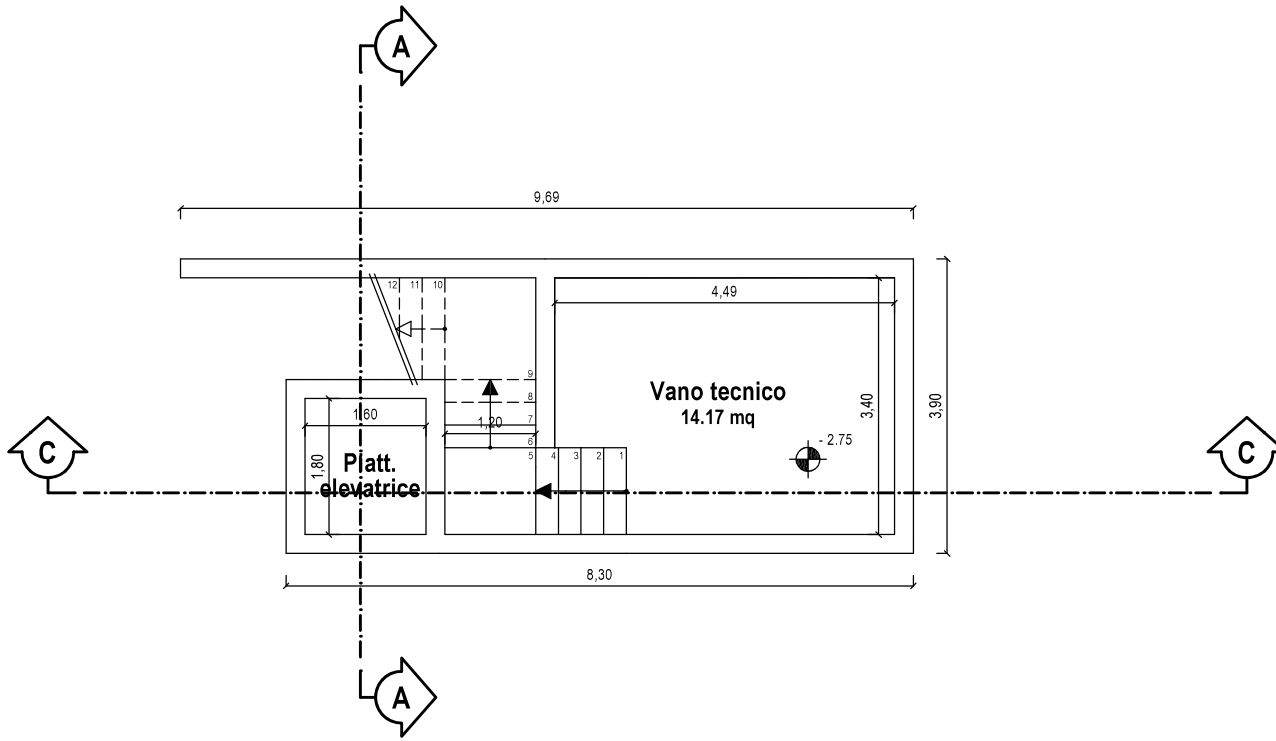

PIANO PRIMO

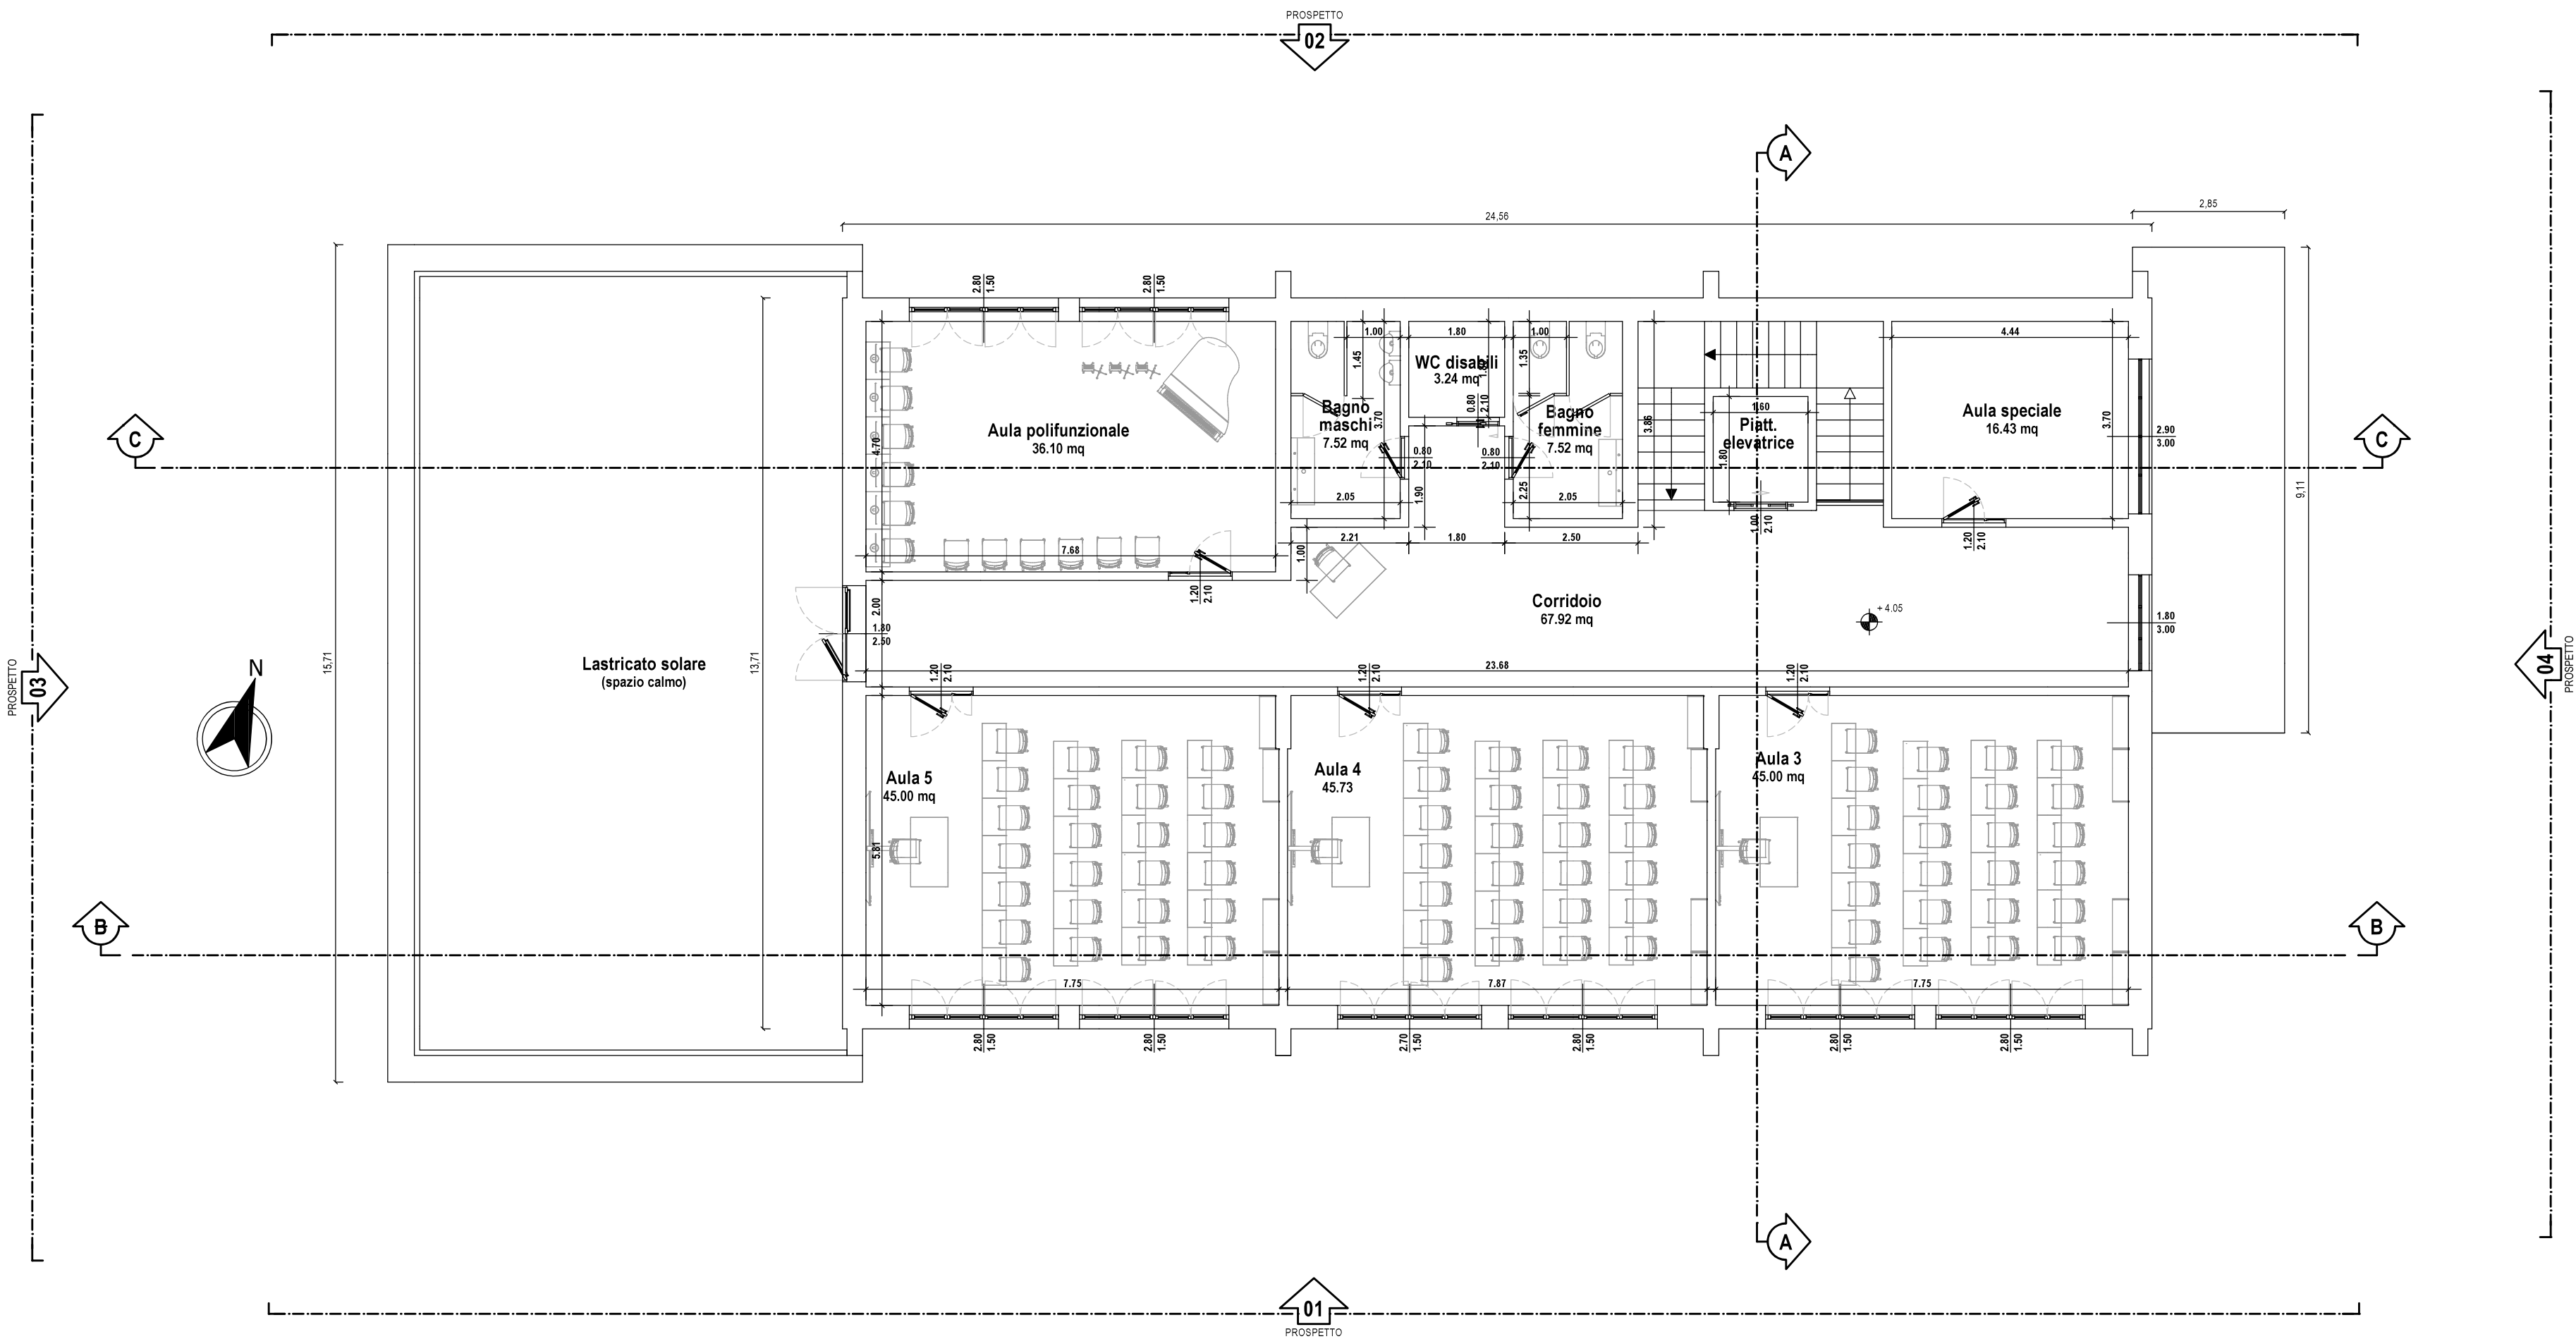



COMUNE DI MOSSA
Via XXIV MAGGIO, 59 - 34070 MOSSA

NUOVA COSTRUZIONE SCUOLA PRIMARIA "GALILEO GALILEI" DI MOSSA PER ADEGUAMENTO SISMICO NON CONVENIENTE

PROGETTO DI FATTIBILITA' TECNICO-ECONOMICA

PROGETTISTA ARCHITETTONICO
Geom. Giovanni Donnini
via XXIV Maggio, 59 - Mossa (GO)
responsabile tecnico del Comune di Mossa

PROGETTISTA STRUTTURALE E IMPIANTI
Ing. Alessandro Ocera
viale Trieste n. 5 - Gradisca d'Isonzo (GO)
Ordine degli ingegneri di Gorizia - pos. n. 892

VISTO
il Responsabile Unico del Procedimento

PIANTE PIANO TERRA E PRIMO

CODICE ELABORATO	REVISIONE	SCALA
T4	A	1:100